





DISEÑADOR

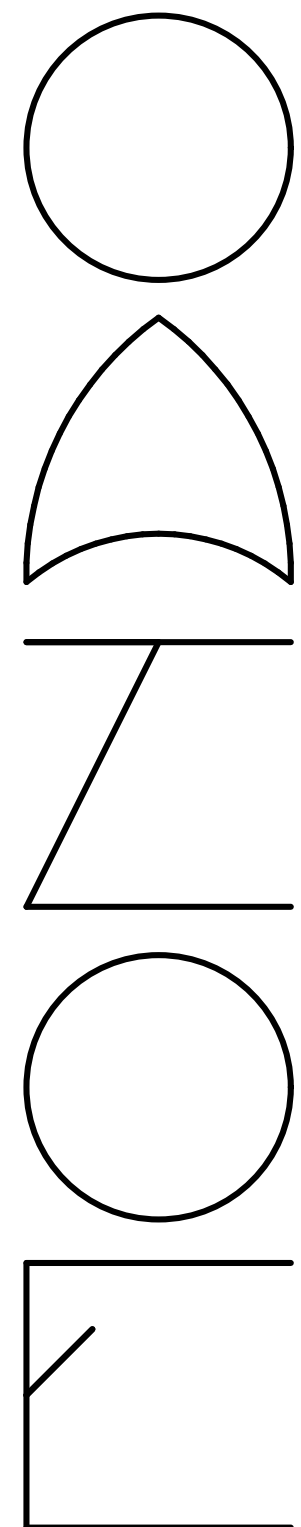


PLANTA 1  
E: 1/200

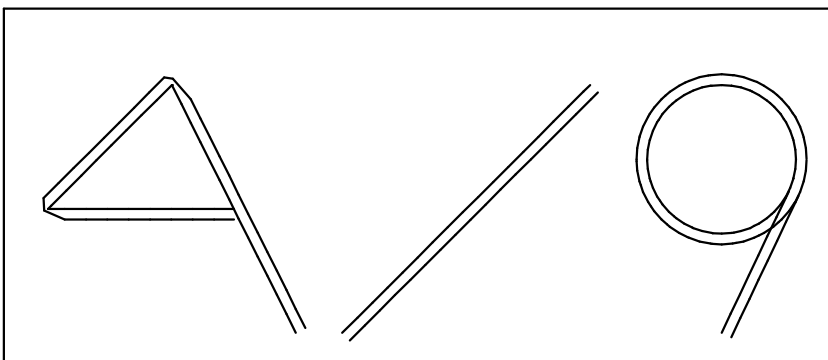


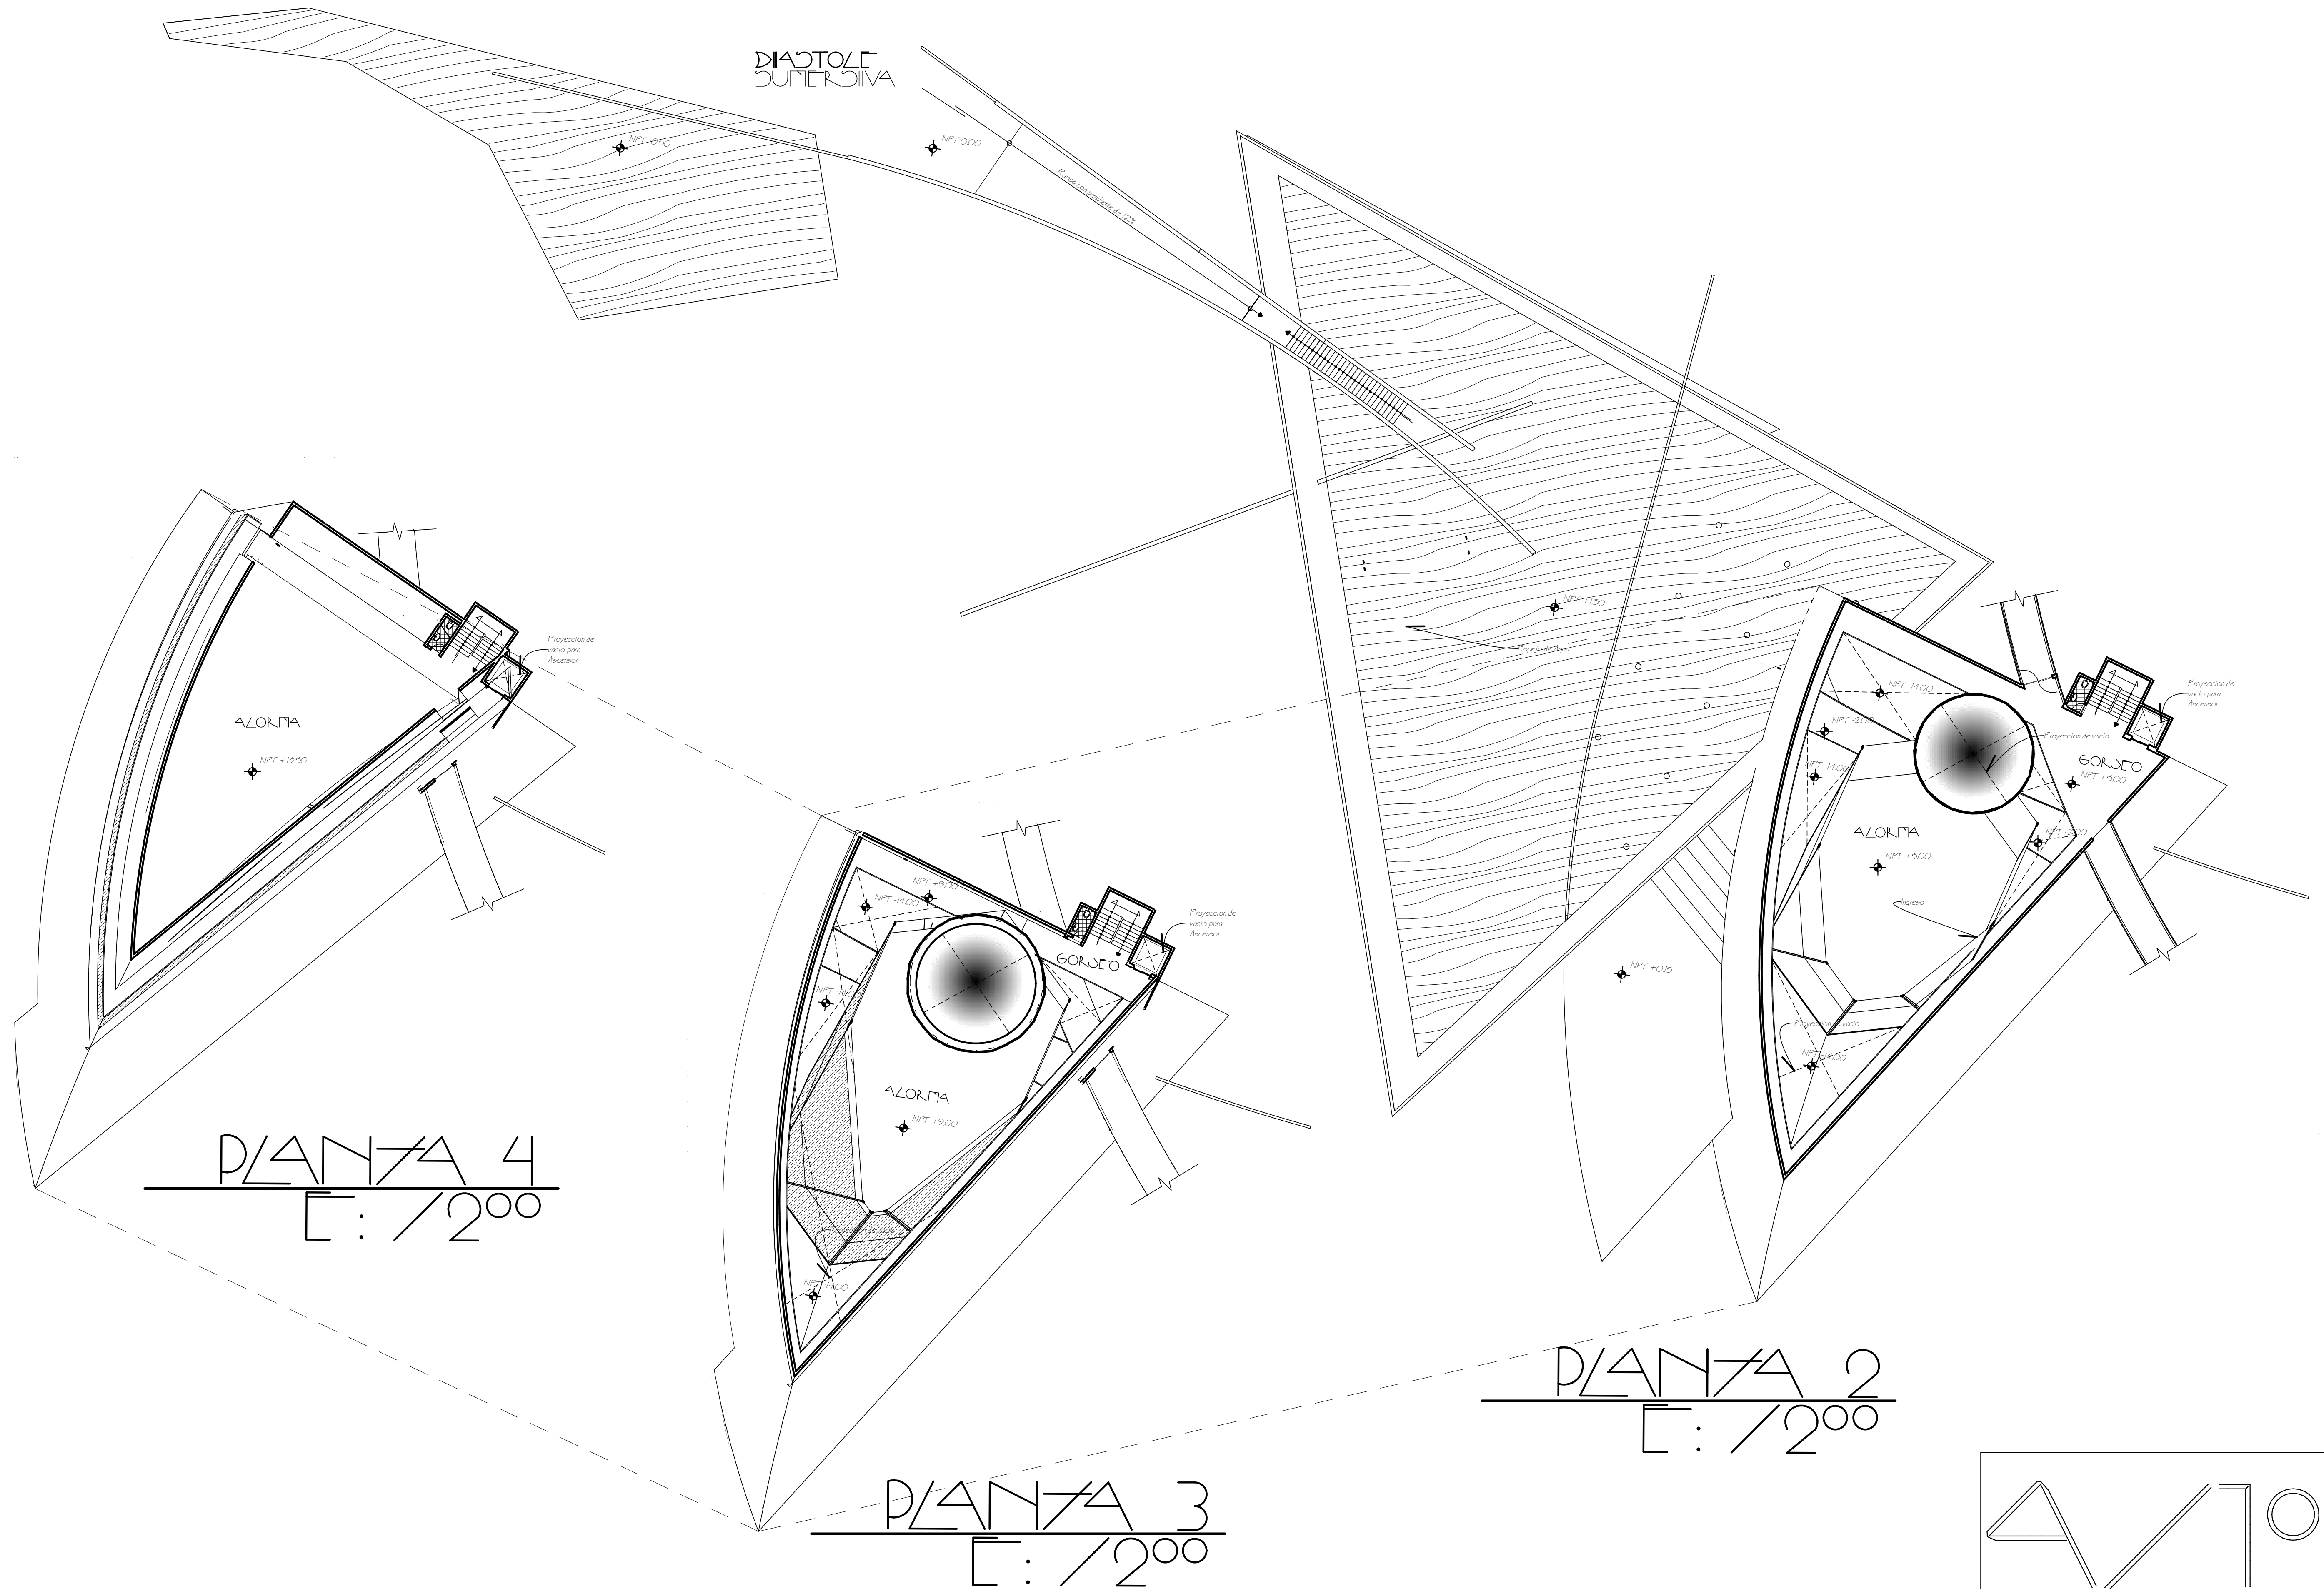


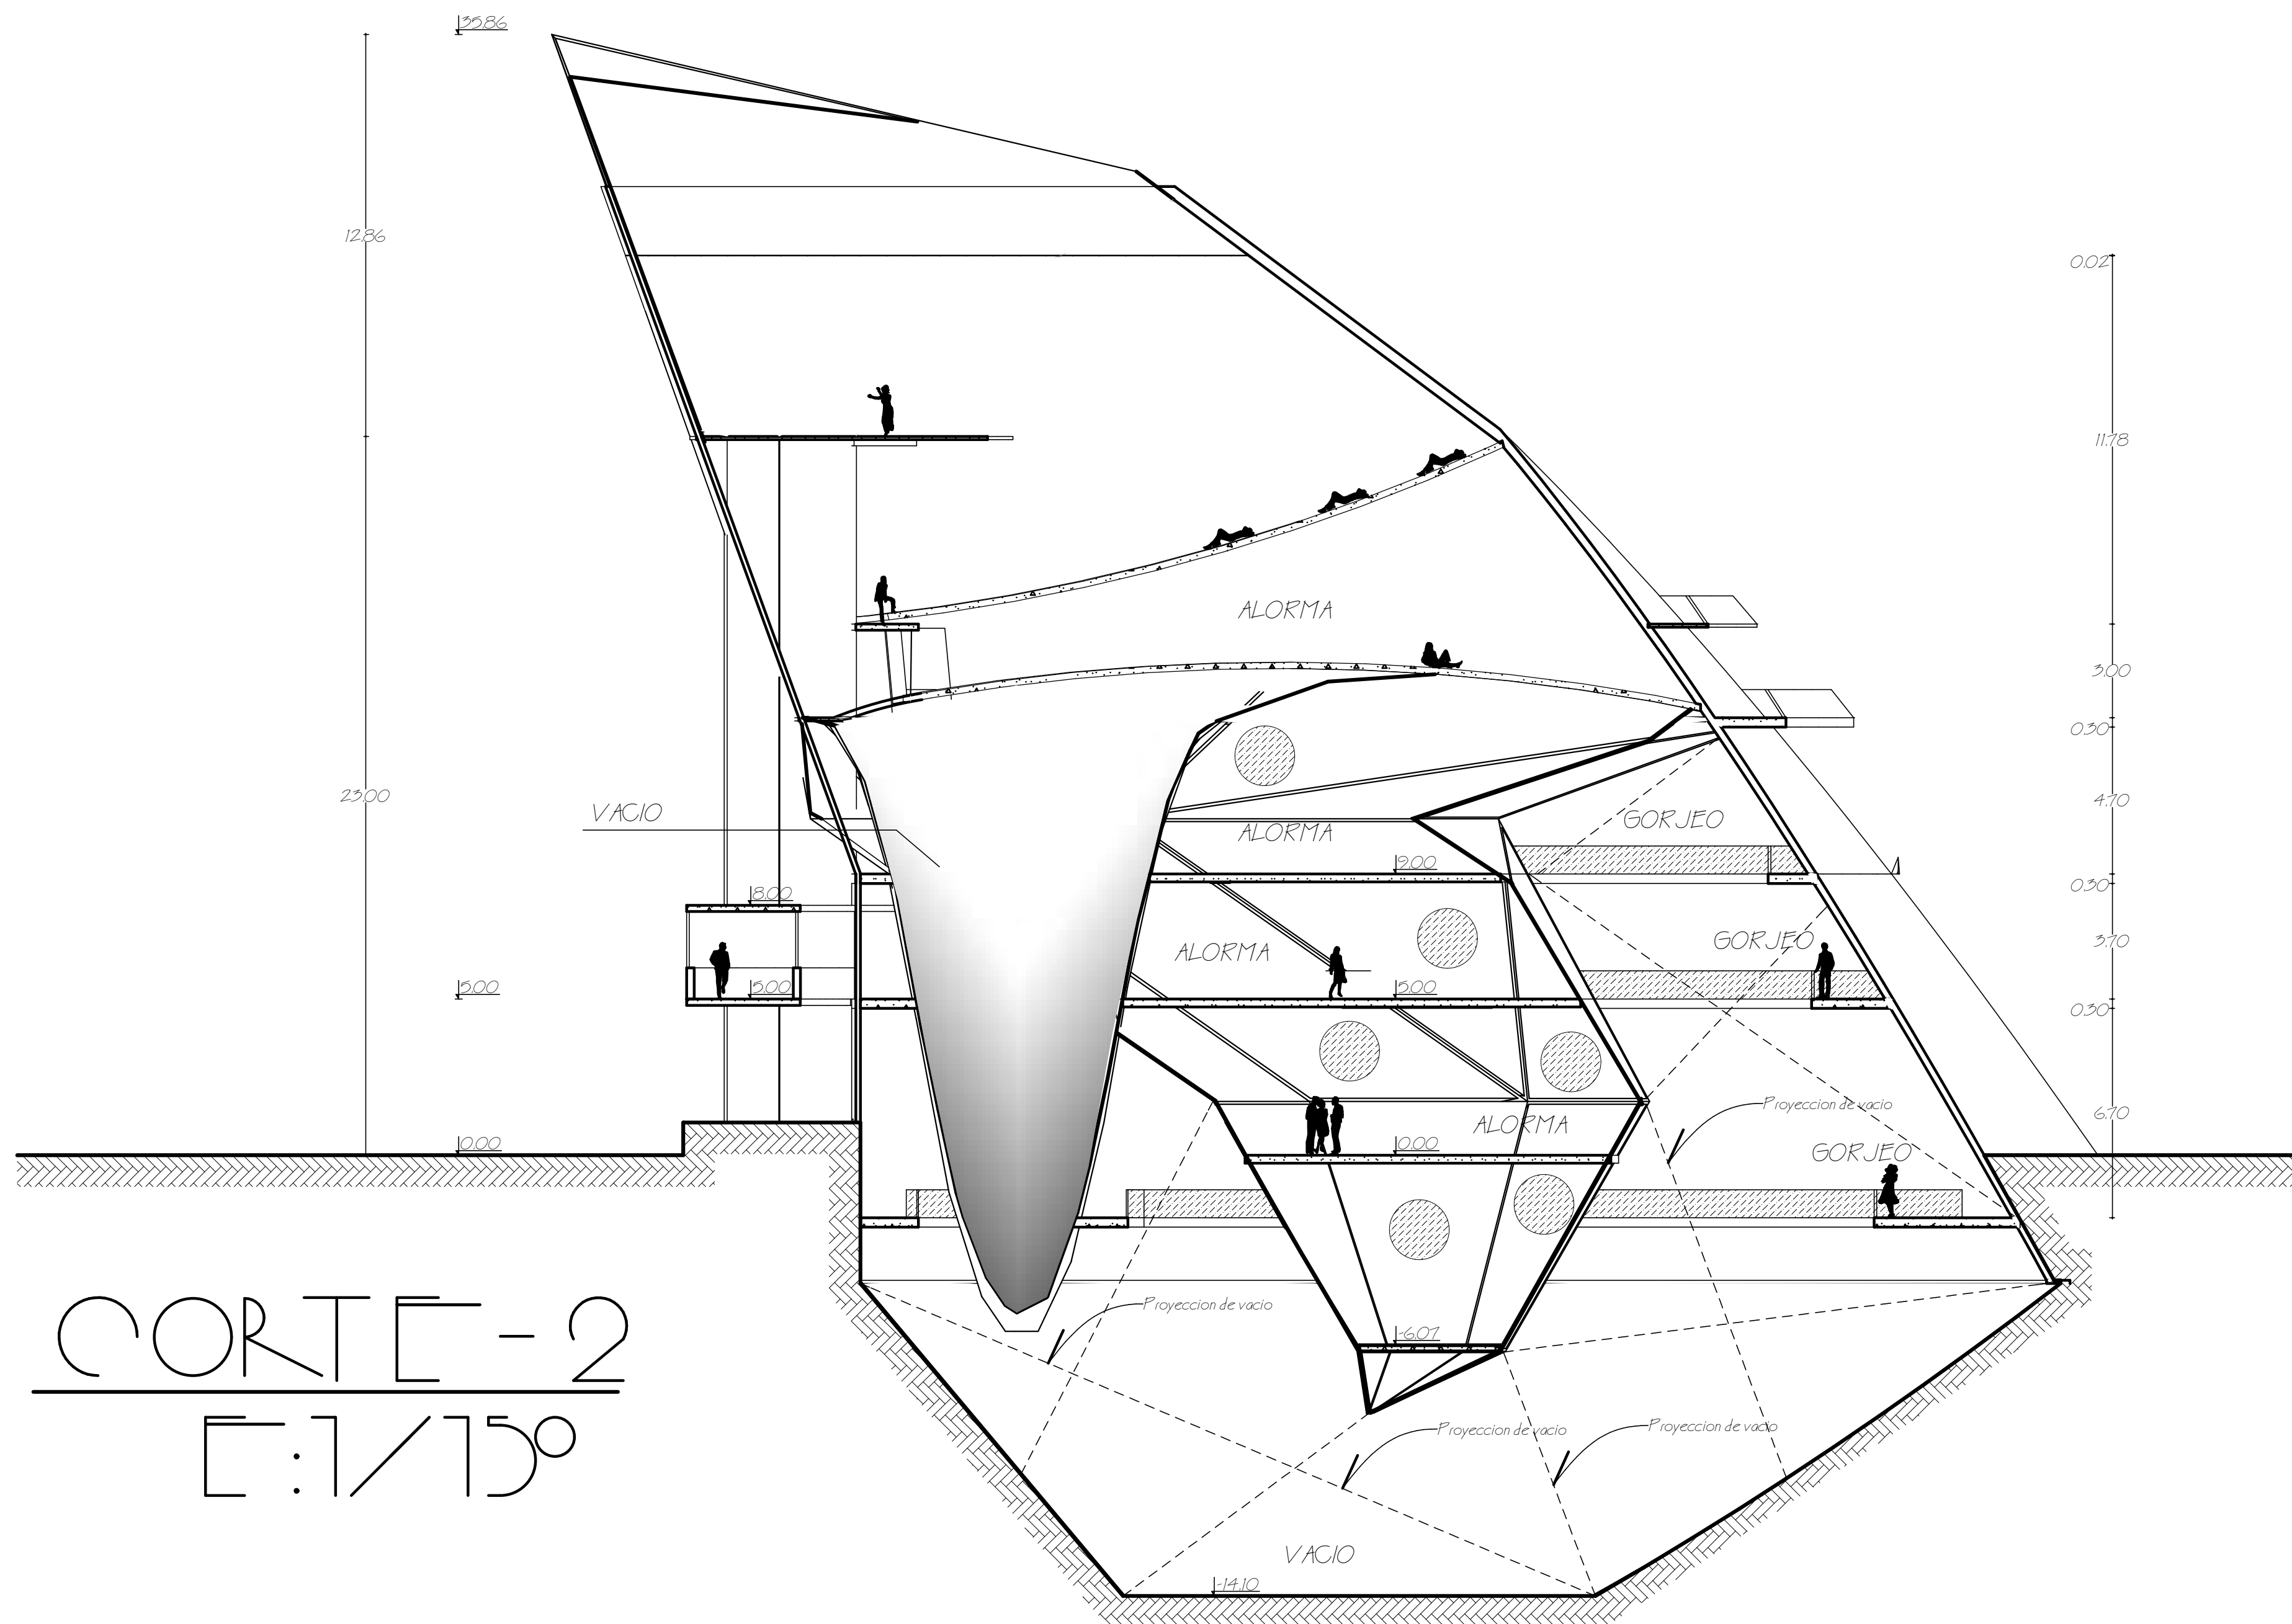


CORTE-2  
E:1/150

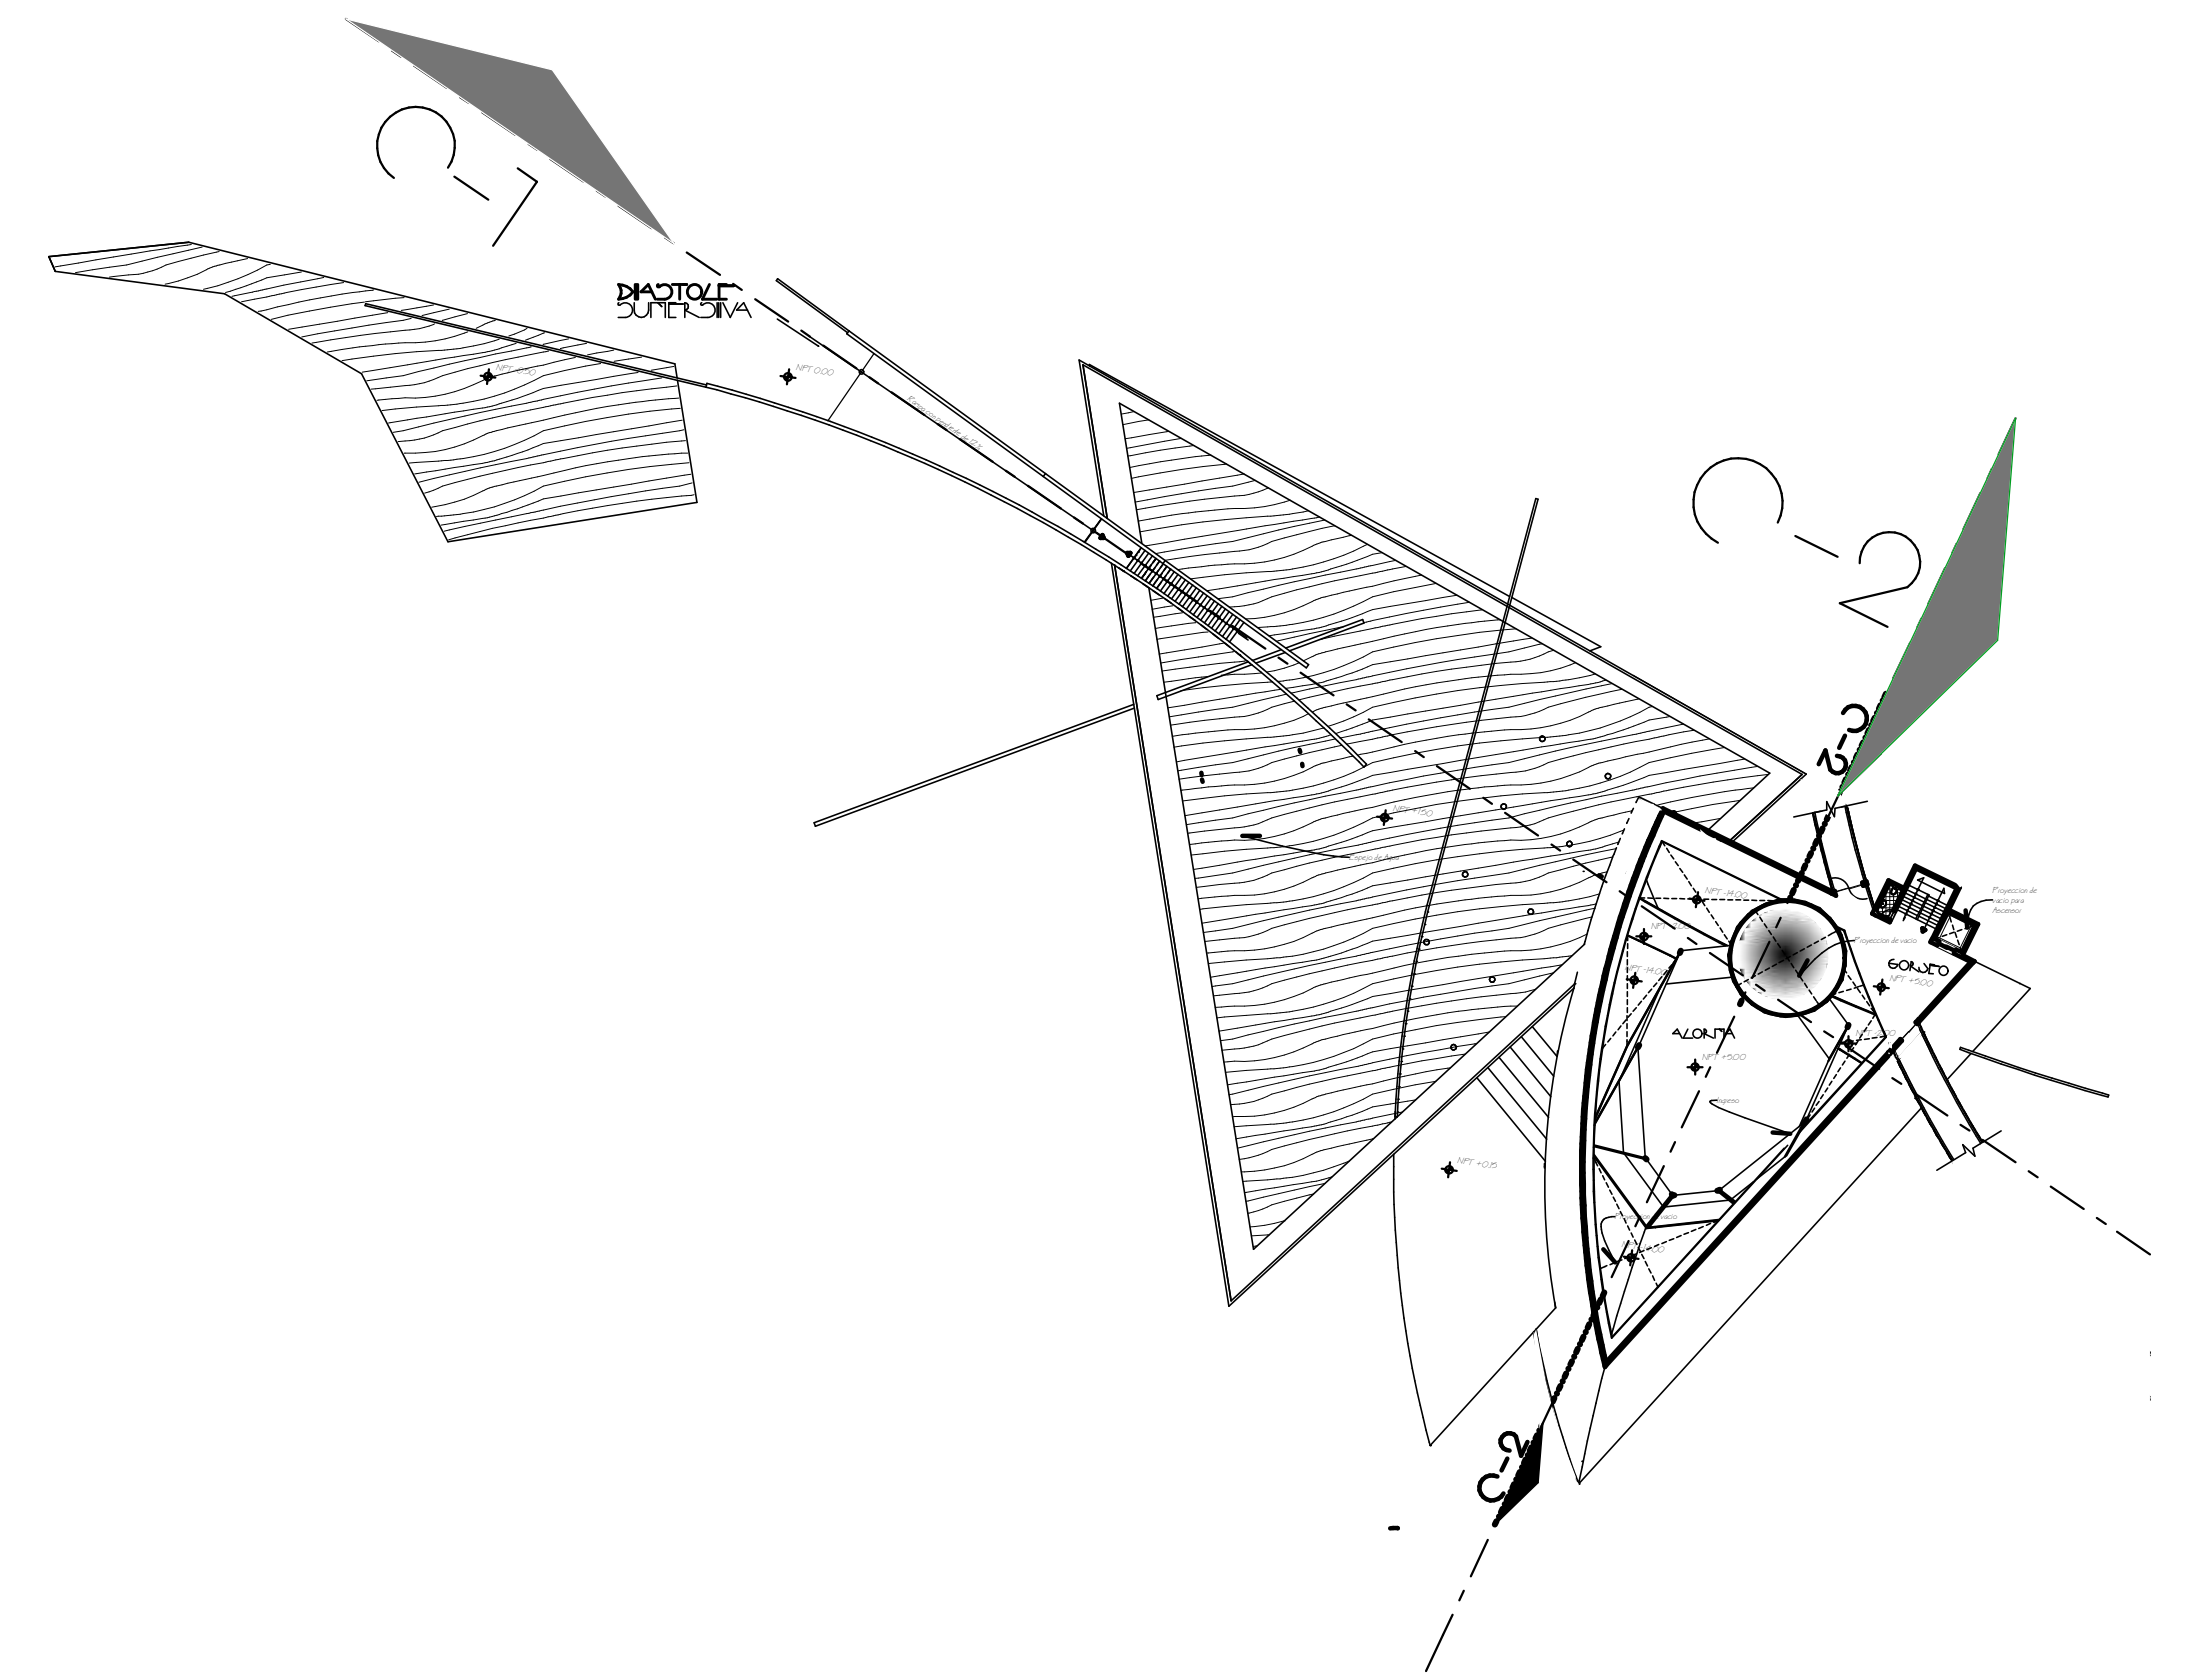


CORTE-1  
E:1/200

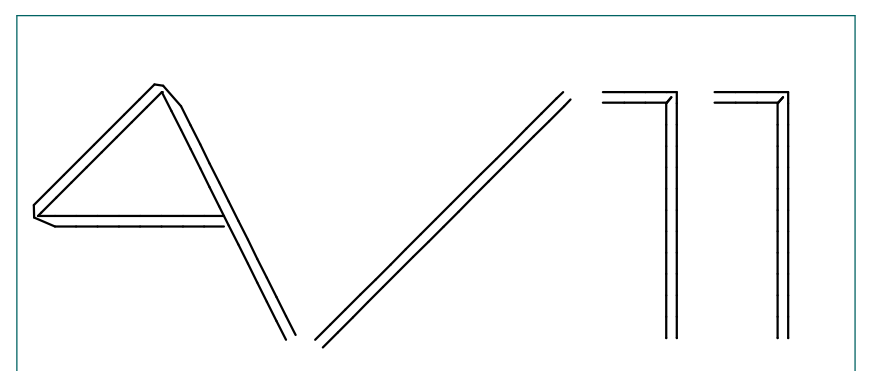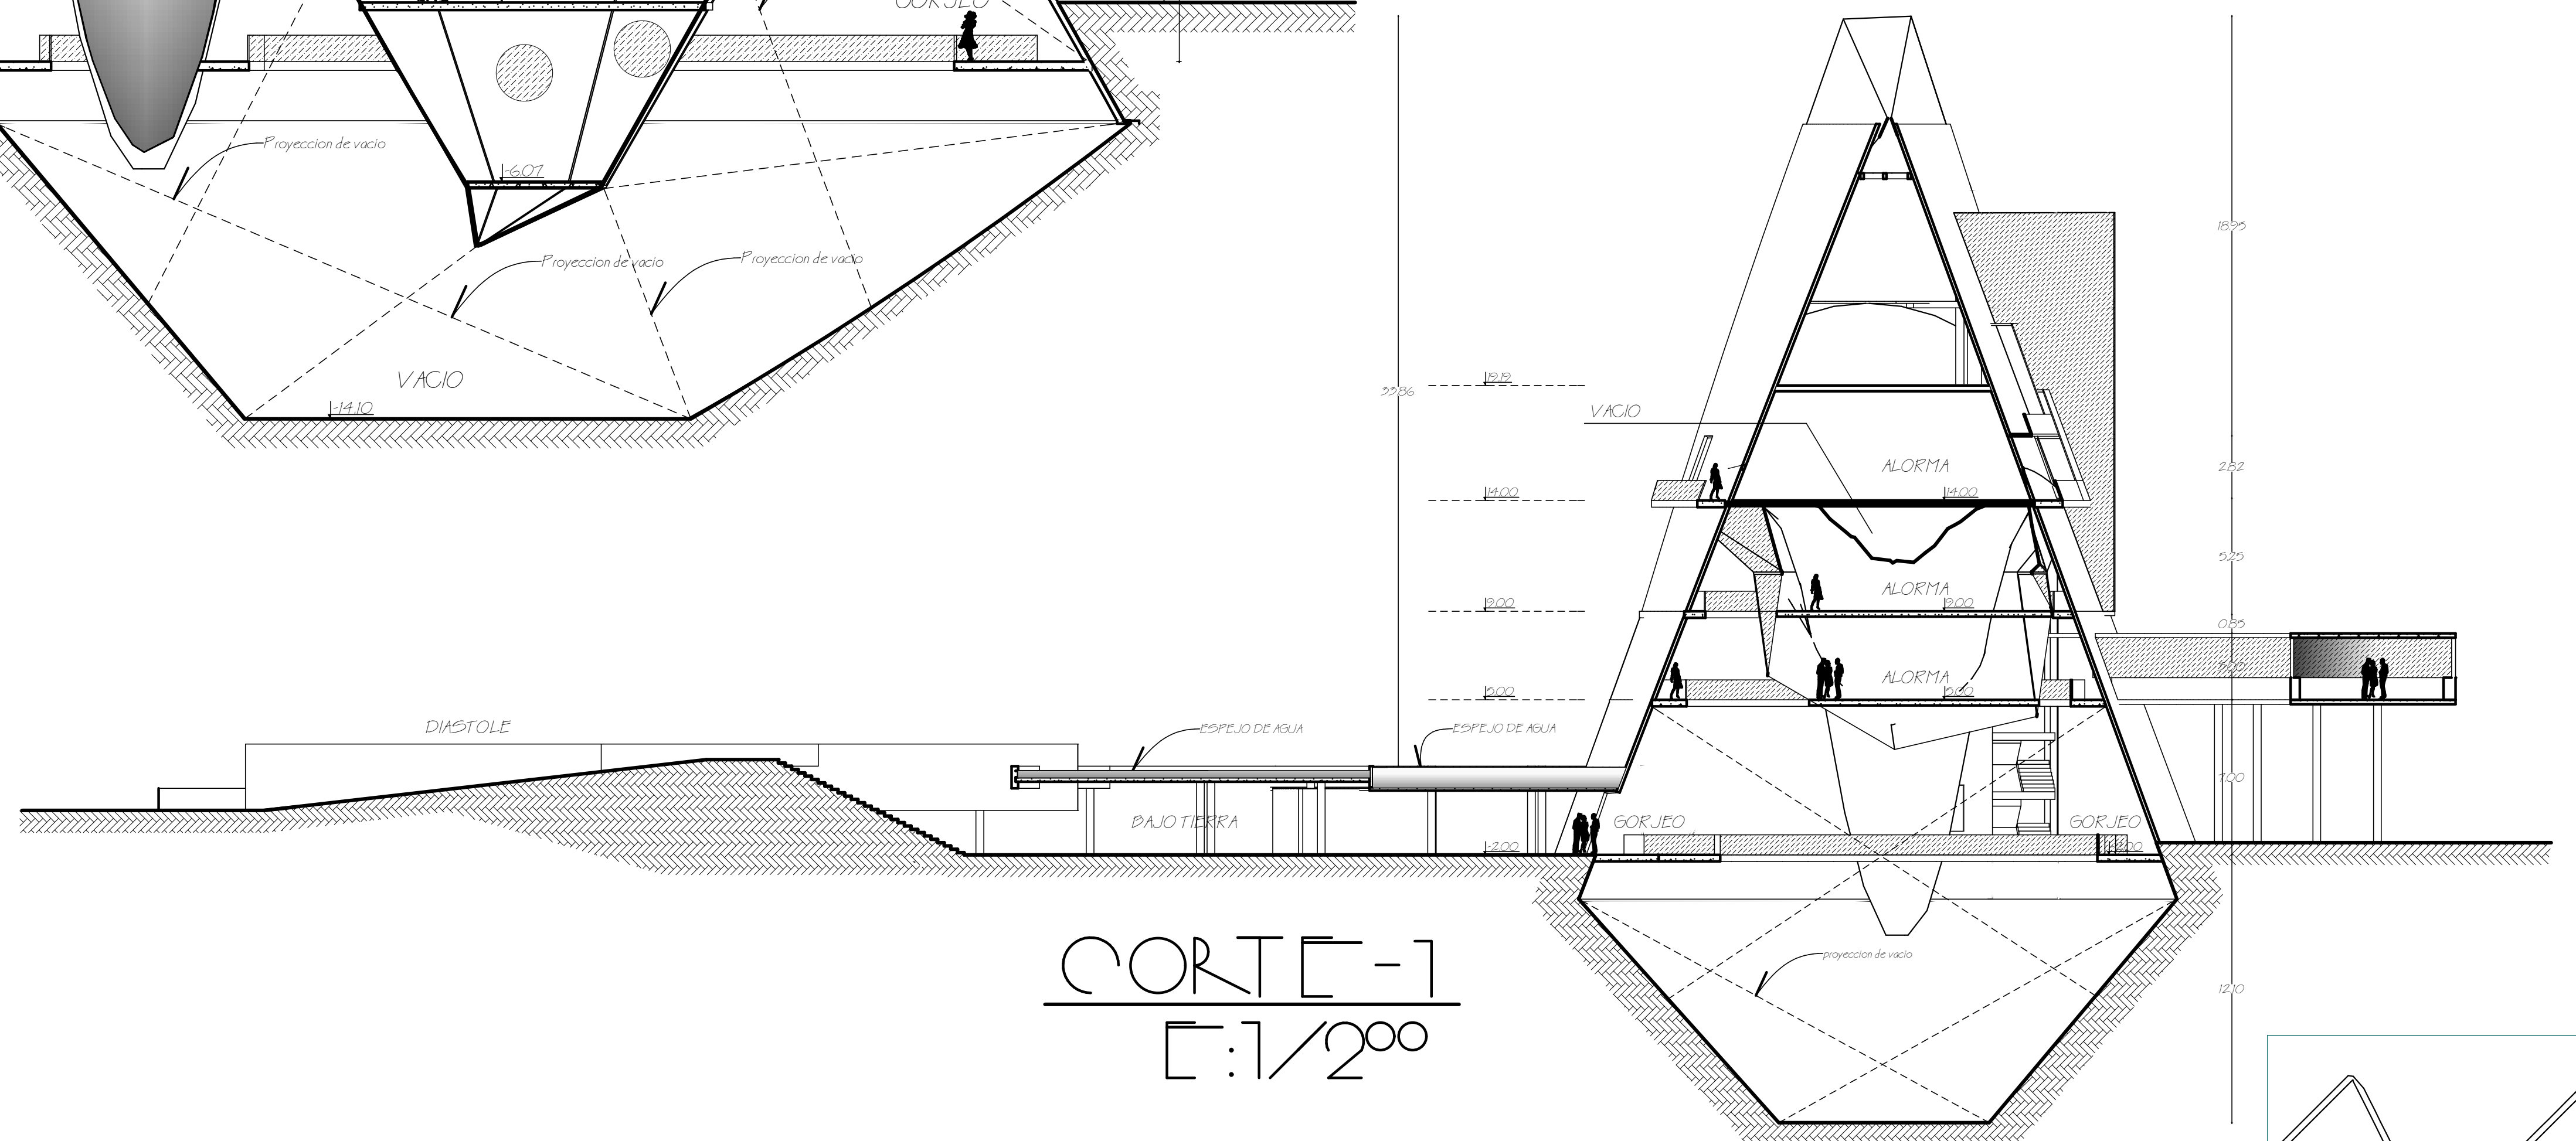


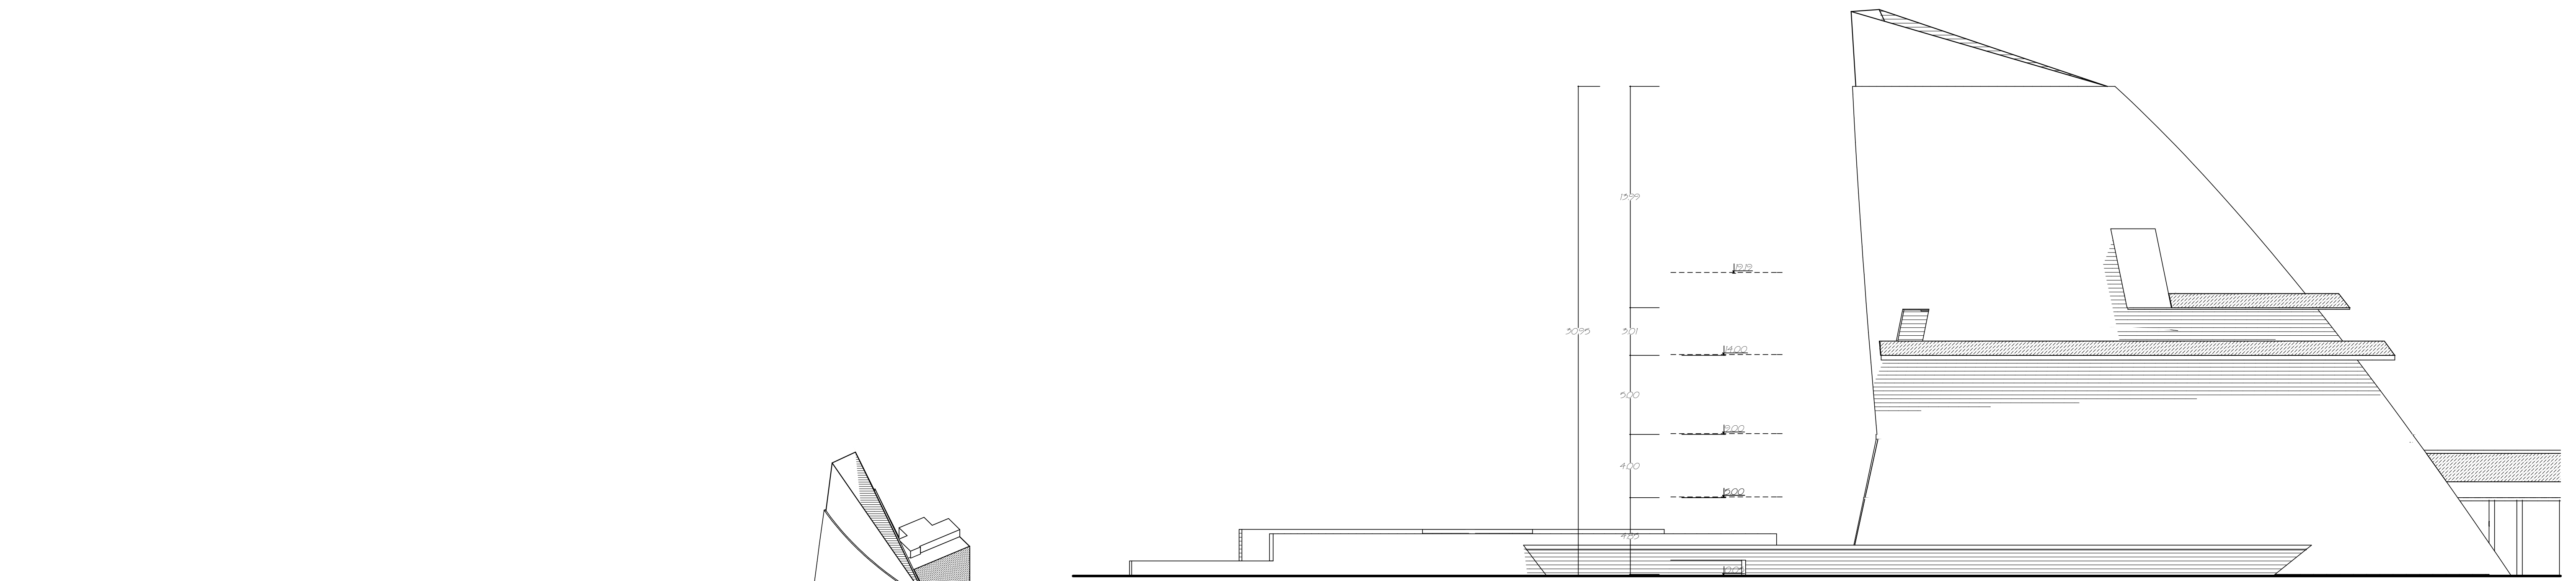


ELEVACION-1 E:1/25°

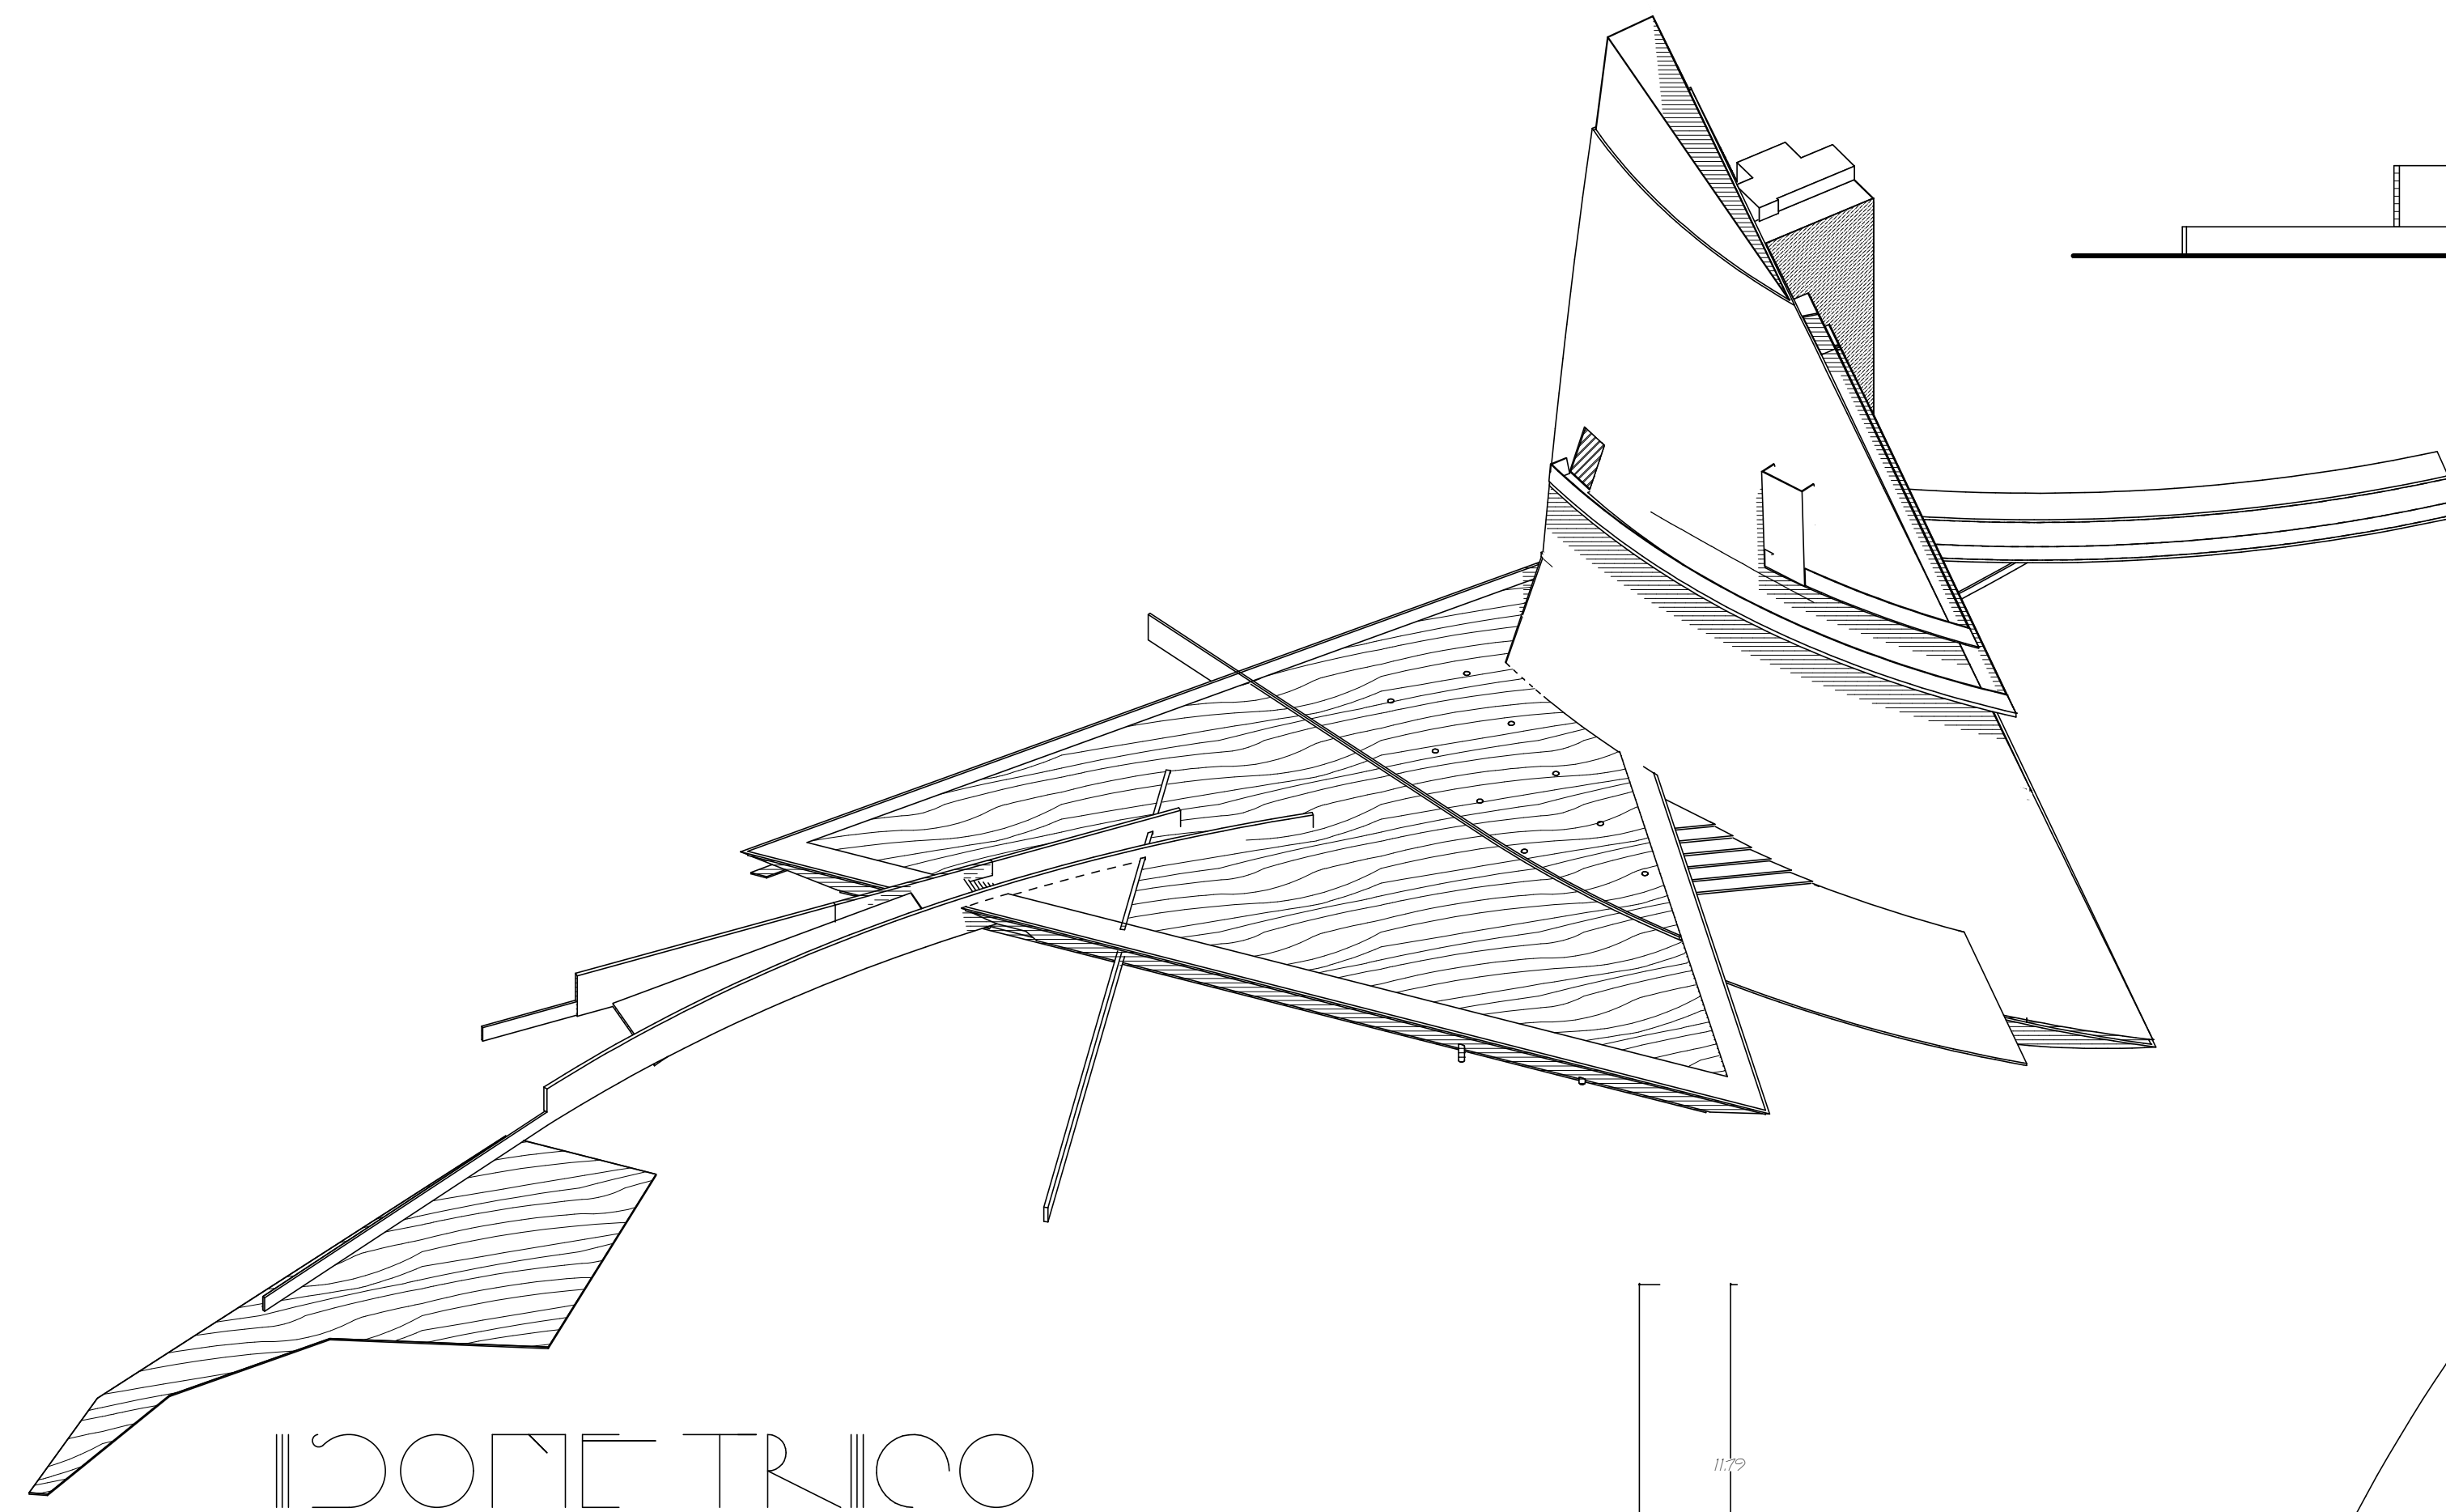

ISOMETRICO

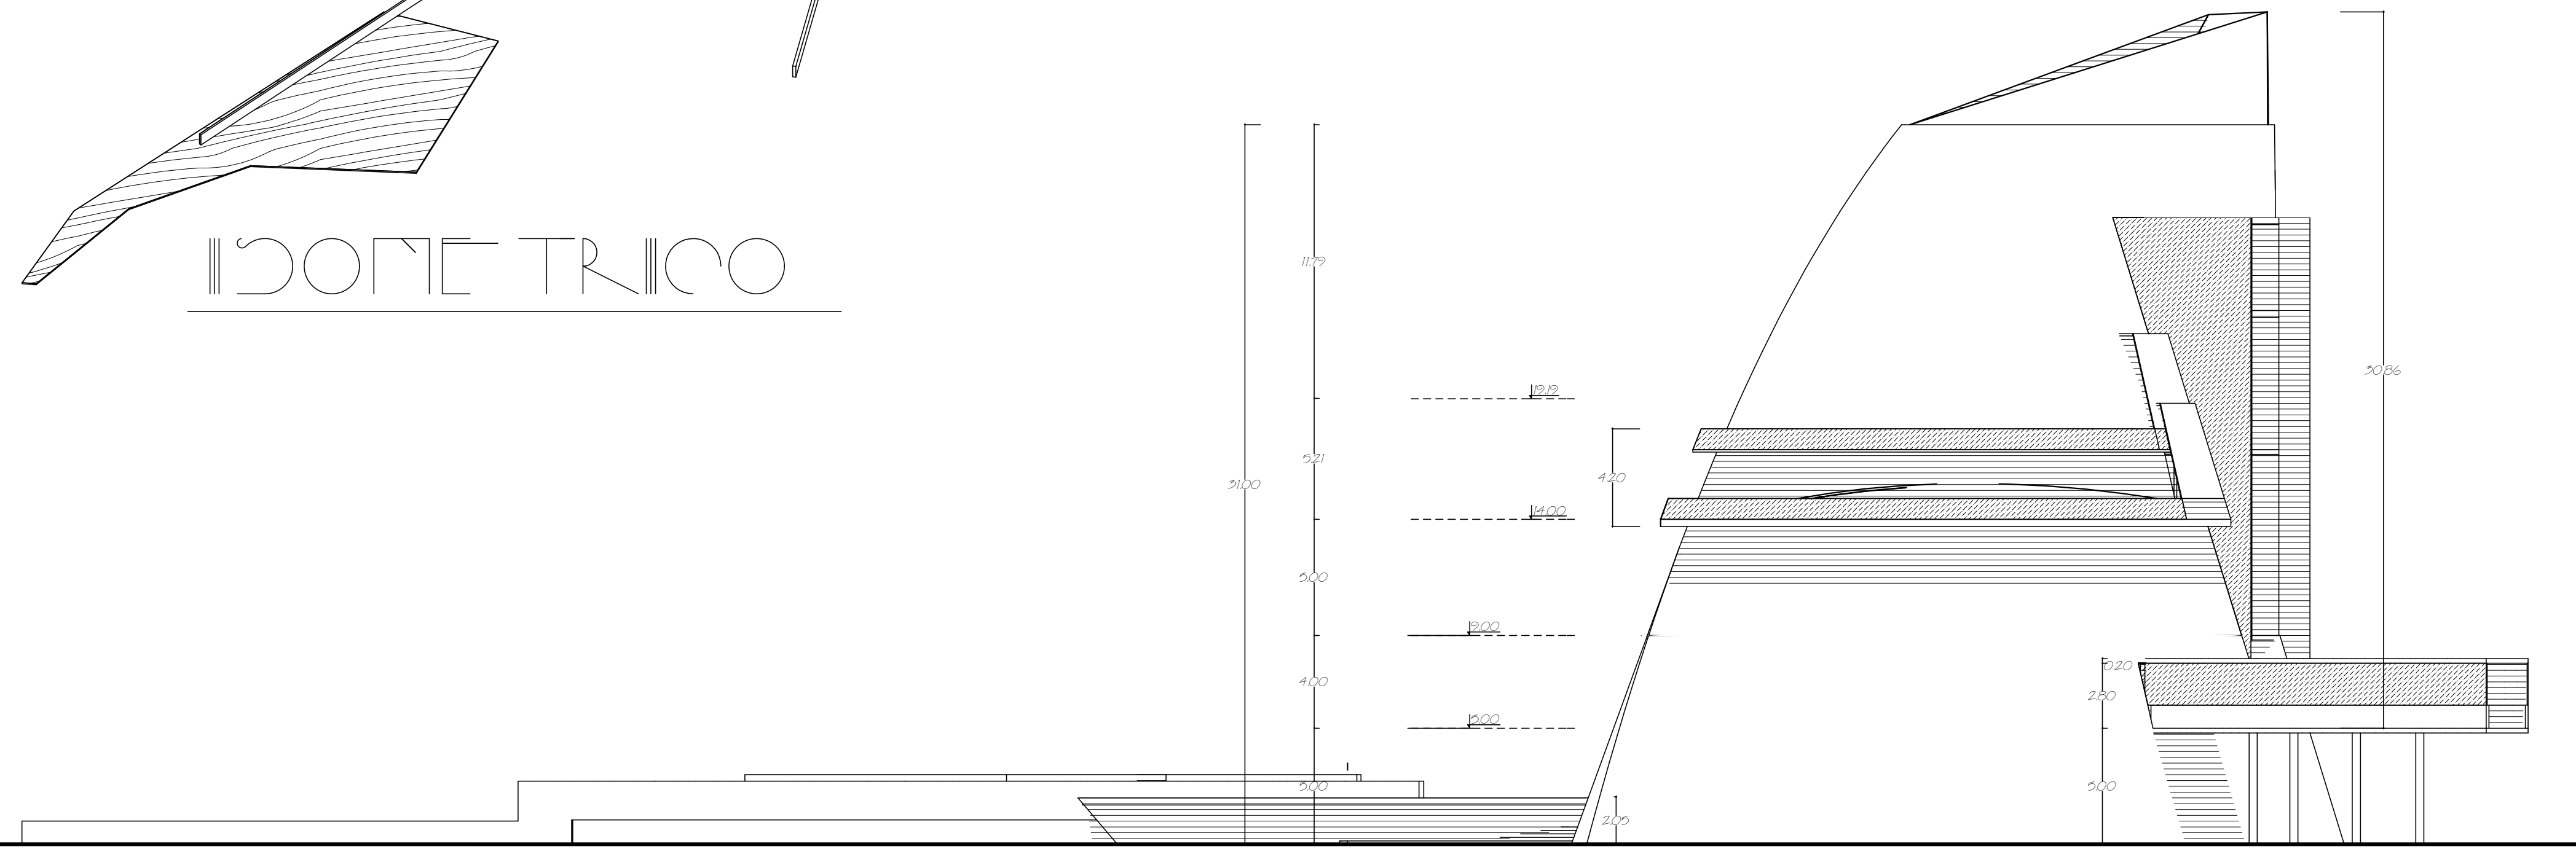

ELEVACION-2 E:1/25°

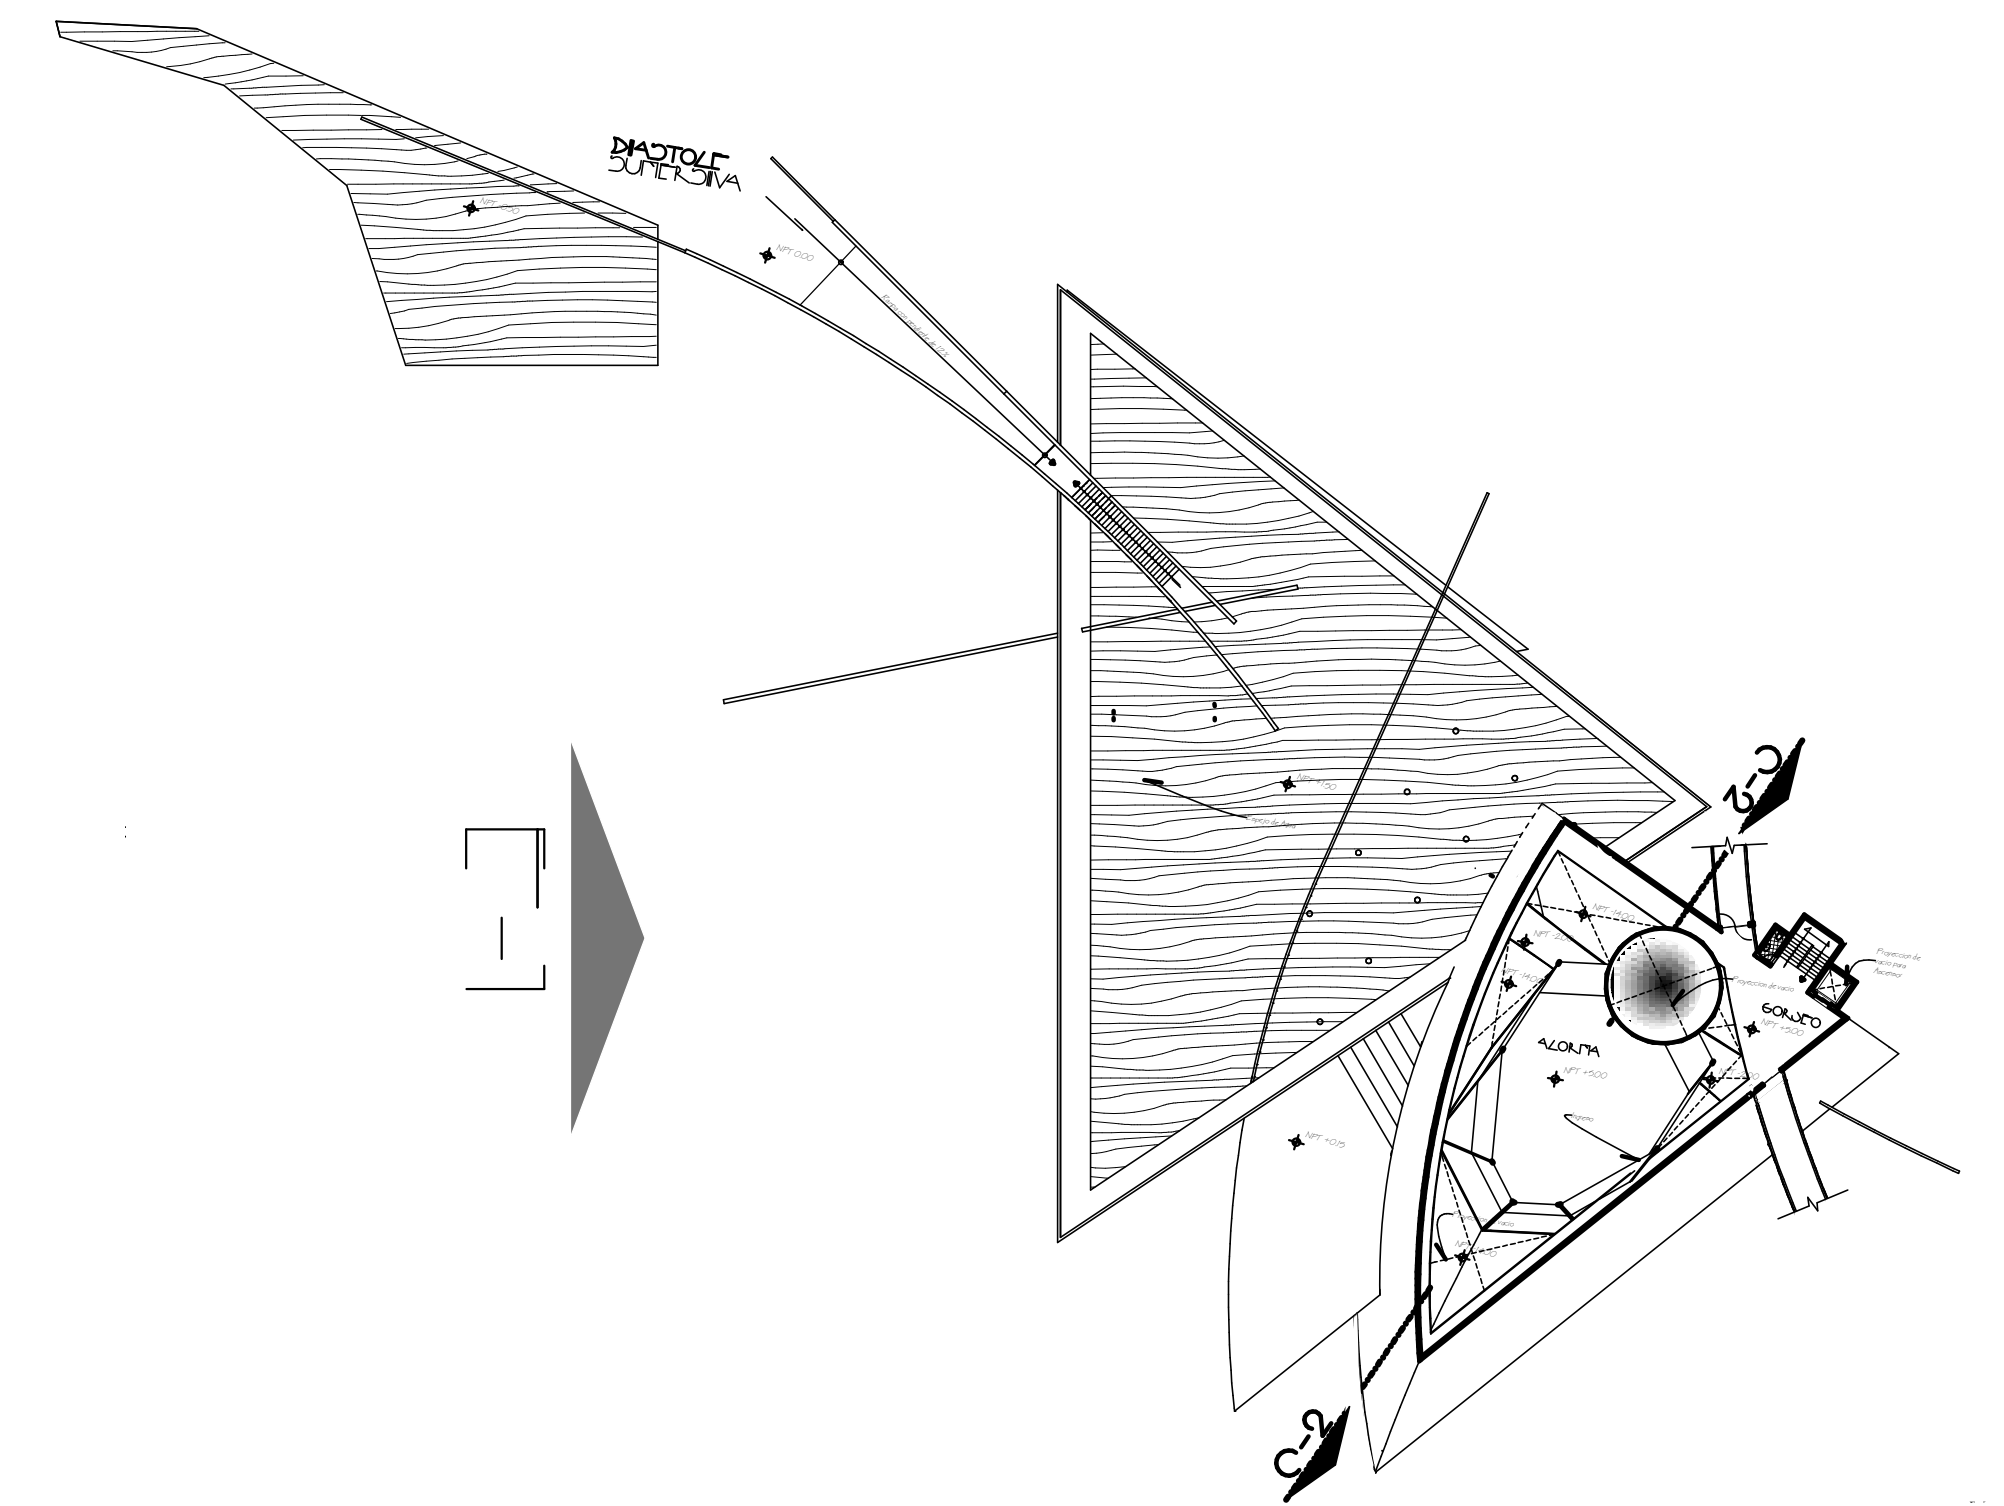

E-2

