

UNIDAD EDUCATIVA CON ESPACIOS COMUNITARIOS EN JAYLLIHUAYA - PUNO



UNIVERSIDAD NACIONAL DEL
ALTIPLANO - PUNO

FACULTAD DE
INGENIERIA CIVIL Y
ARQUITECTURA

ESCUELA PROFESIONAL:
**ARQUITECTURA Y
URBANISMO**

VISTA GENERAL DEL PROYECTO:



TESISTA:
Bach.en Arq.
SAIRITUPA QUISPE Mary Milagros

ASESOR:
Arq. Jorge Adan VILLEGAS ABRIL

JURADOS:
PRESIDENTE:
Arq. Waldo Ernesto VERA BEJAR

PRIMER MIEMBRO:
Arq. Elie Raúl CHARAJA LOZA

SEGUNDO MIEMBRO:
Arq. Juan Hernando LINARES APARICIO

PROYECTO DE TESIS:

**"UNIDAD
EDUCATIVA CON
ESPACIOS
COMUNITARIOS
EN JAYLLIHUAYA
- PUNO"**

ESPECIALIDAD:
ARQUITECTURA


PLANO:
PLANO DE DISTRIBUCIÓN
TERCER NIVEL

LOCALIZACIÓN:
CENTRO POBLADO DE
JAYLLIHUAYA

UBICACIÓN:
DEPARTAMENTO: PUNO
PROVINCIA: PUNO
DISTRITO: PUNO

DESIGNADO:
Bach. Arq. M.M.S.Q
ESCALA:
INDICADA
FECHA:
DICIEMBRE 2018

LÁMINA:
A-03

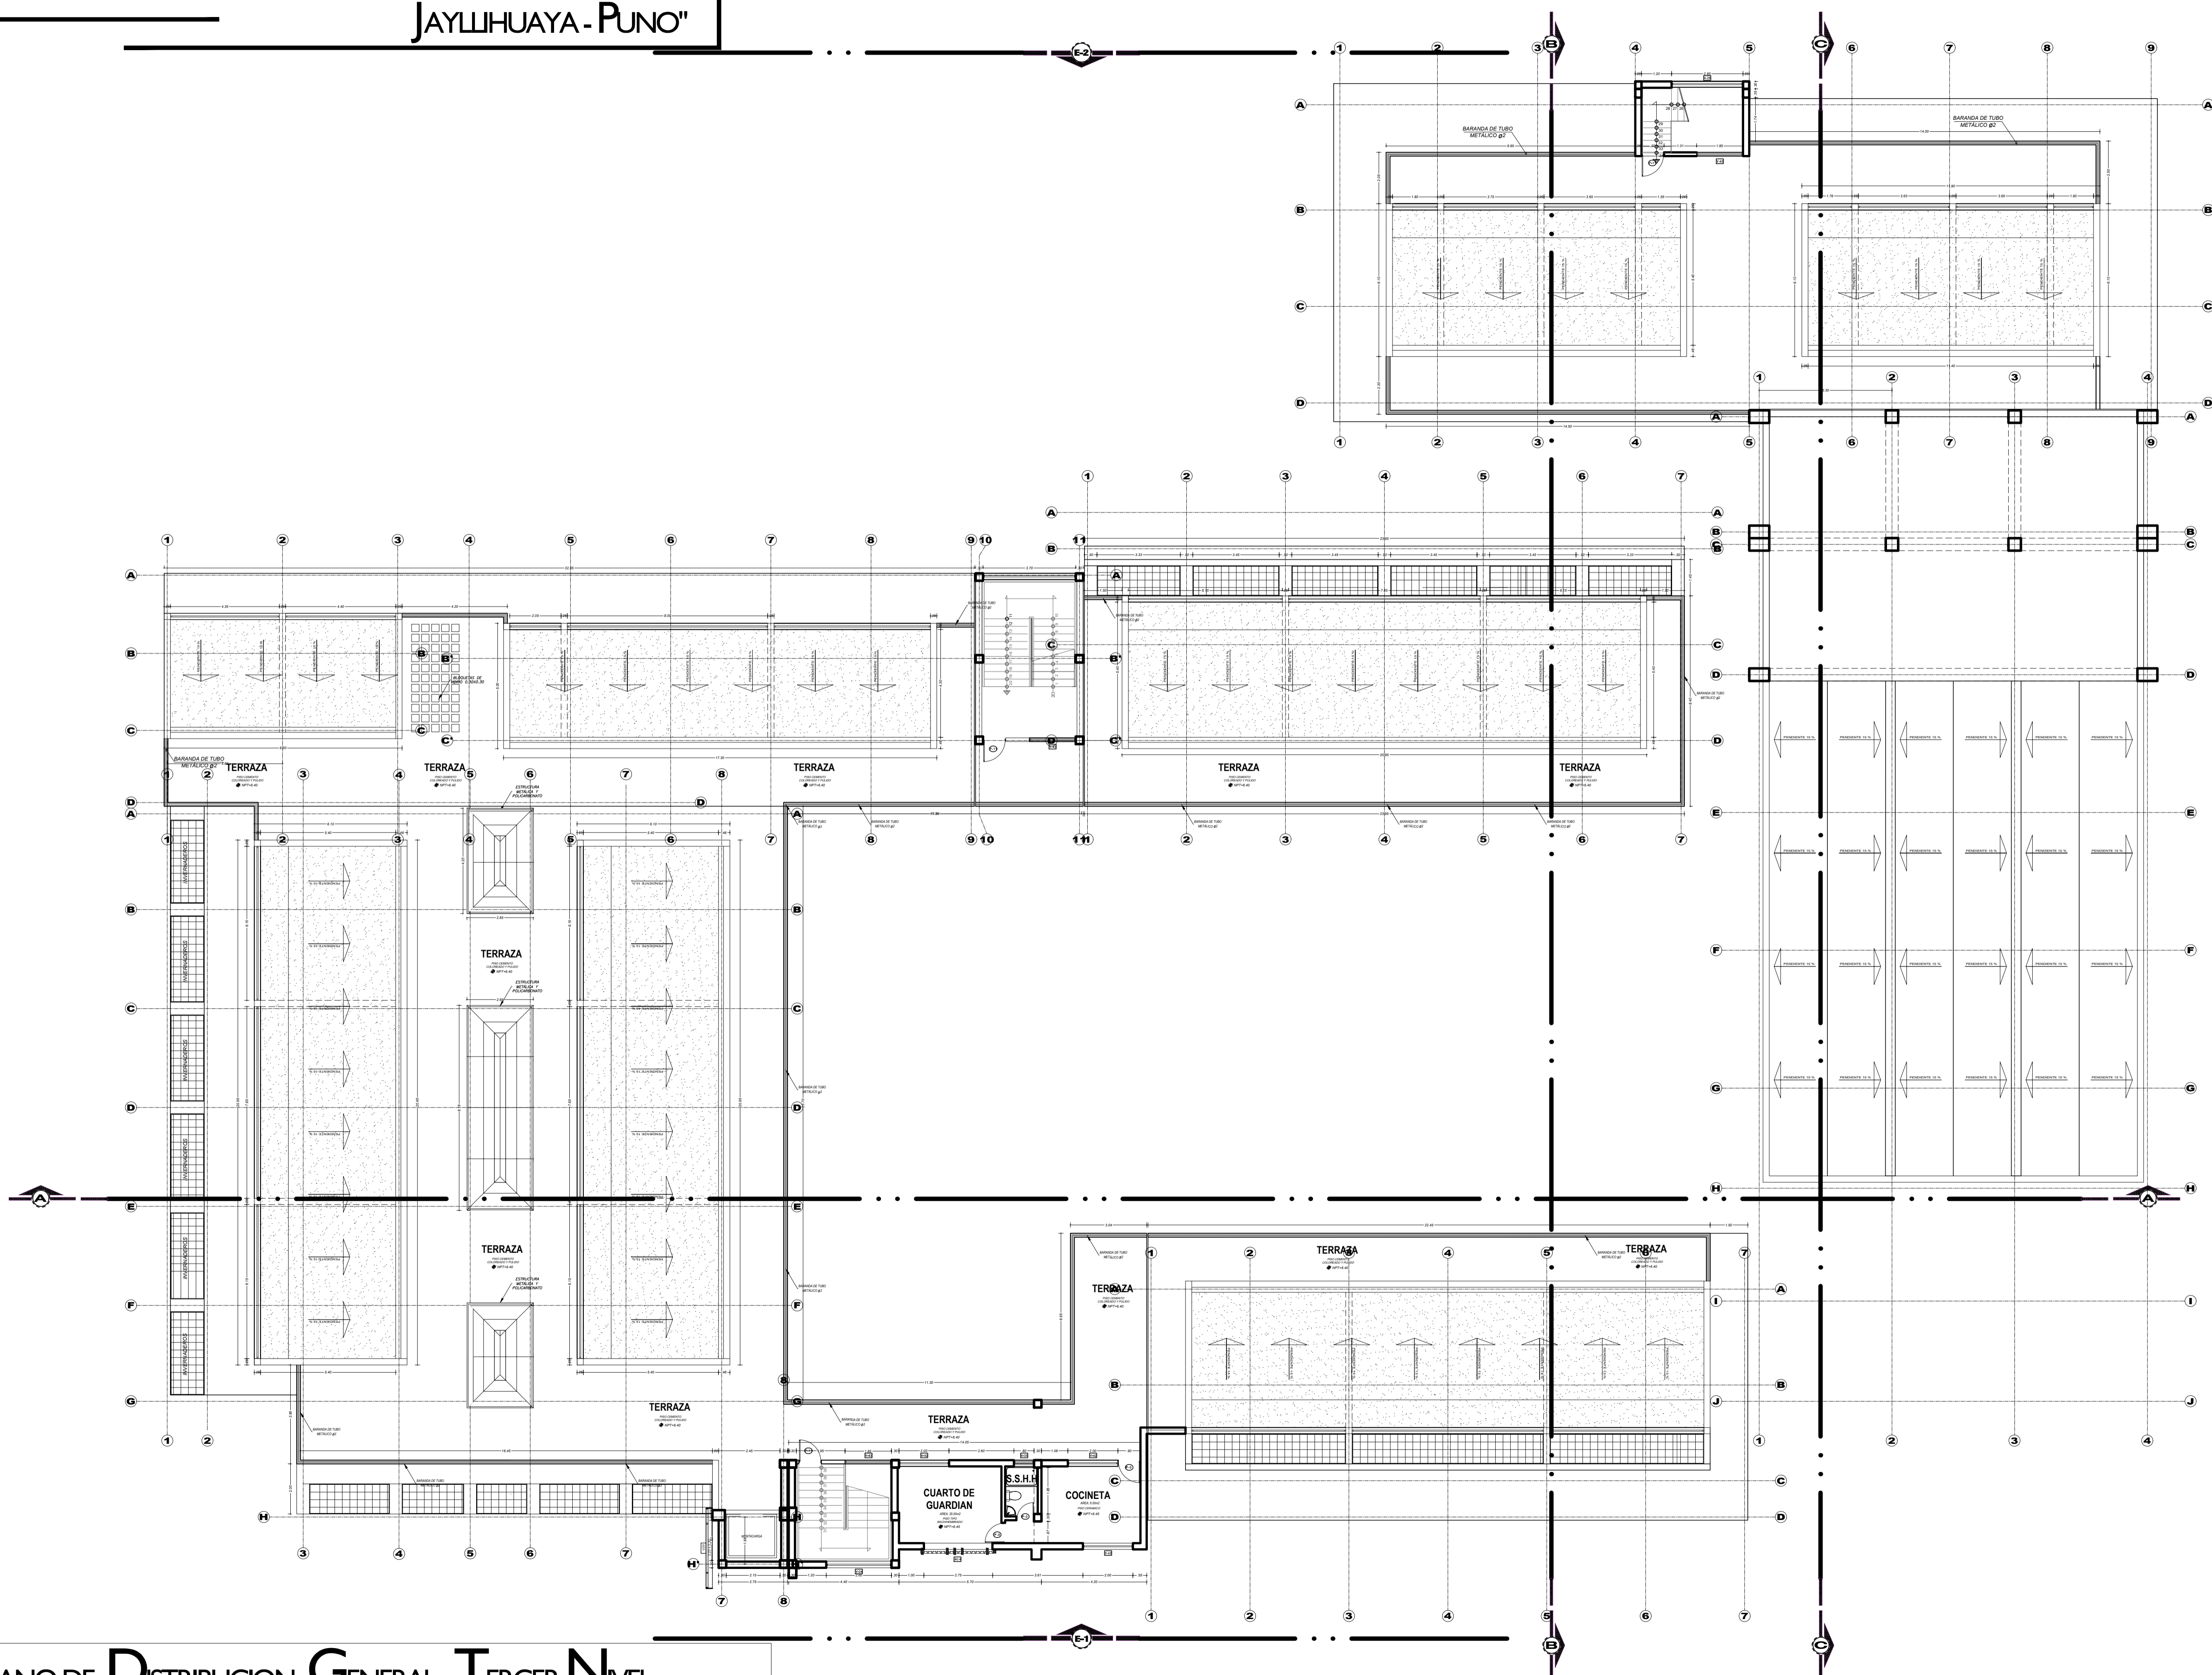

PLANO DE DISTRIBUCION GENERAL - TERCER NIVEL

ESCALA 1:125