





UNIVERSIDAD NACIONAL DEL ALTIPLANO - PUNO

FACULTAD DE INGENIERÍA CIVIL Y ARQUITECTURA


CREACIÓN DEL COMPLEJO SOCIOCULTURAL PARROQUIAL NIÑO SALVADOR DEL MUNDO - ALTO PUNO, DISTRITO, PROVINCIA Y DEPARTAMENTO DE PUNO

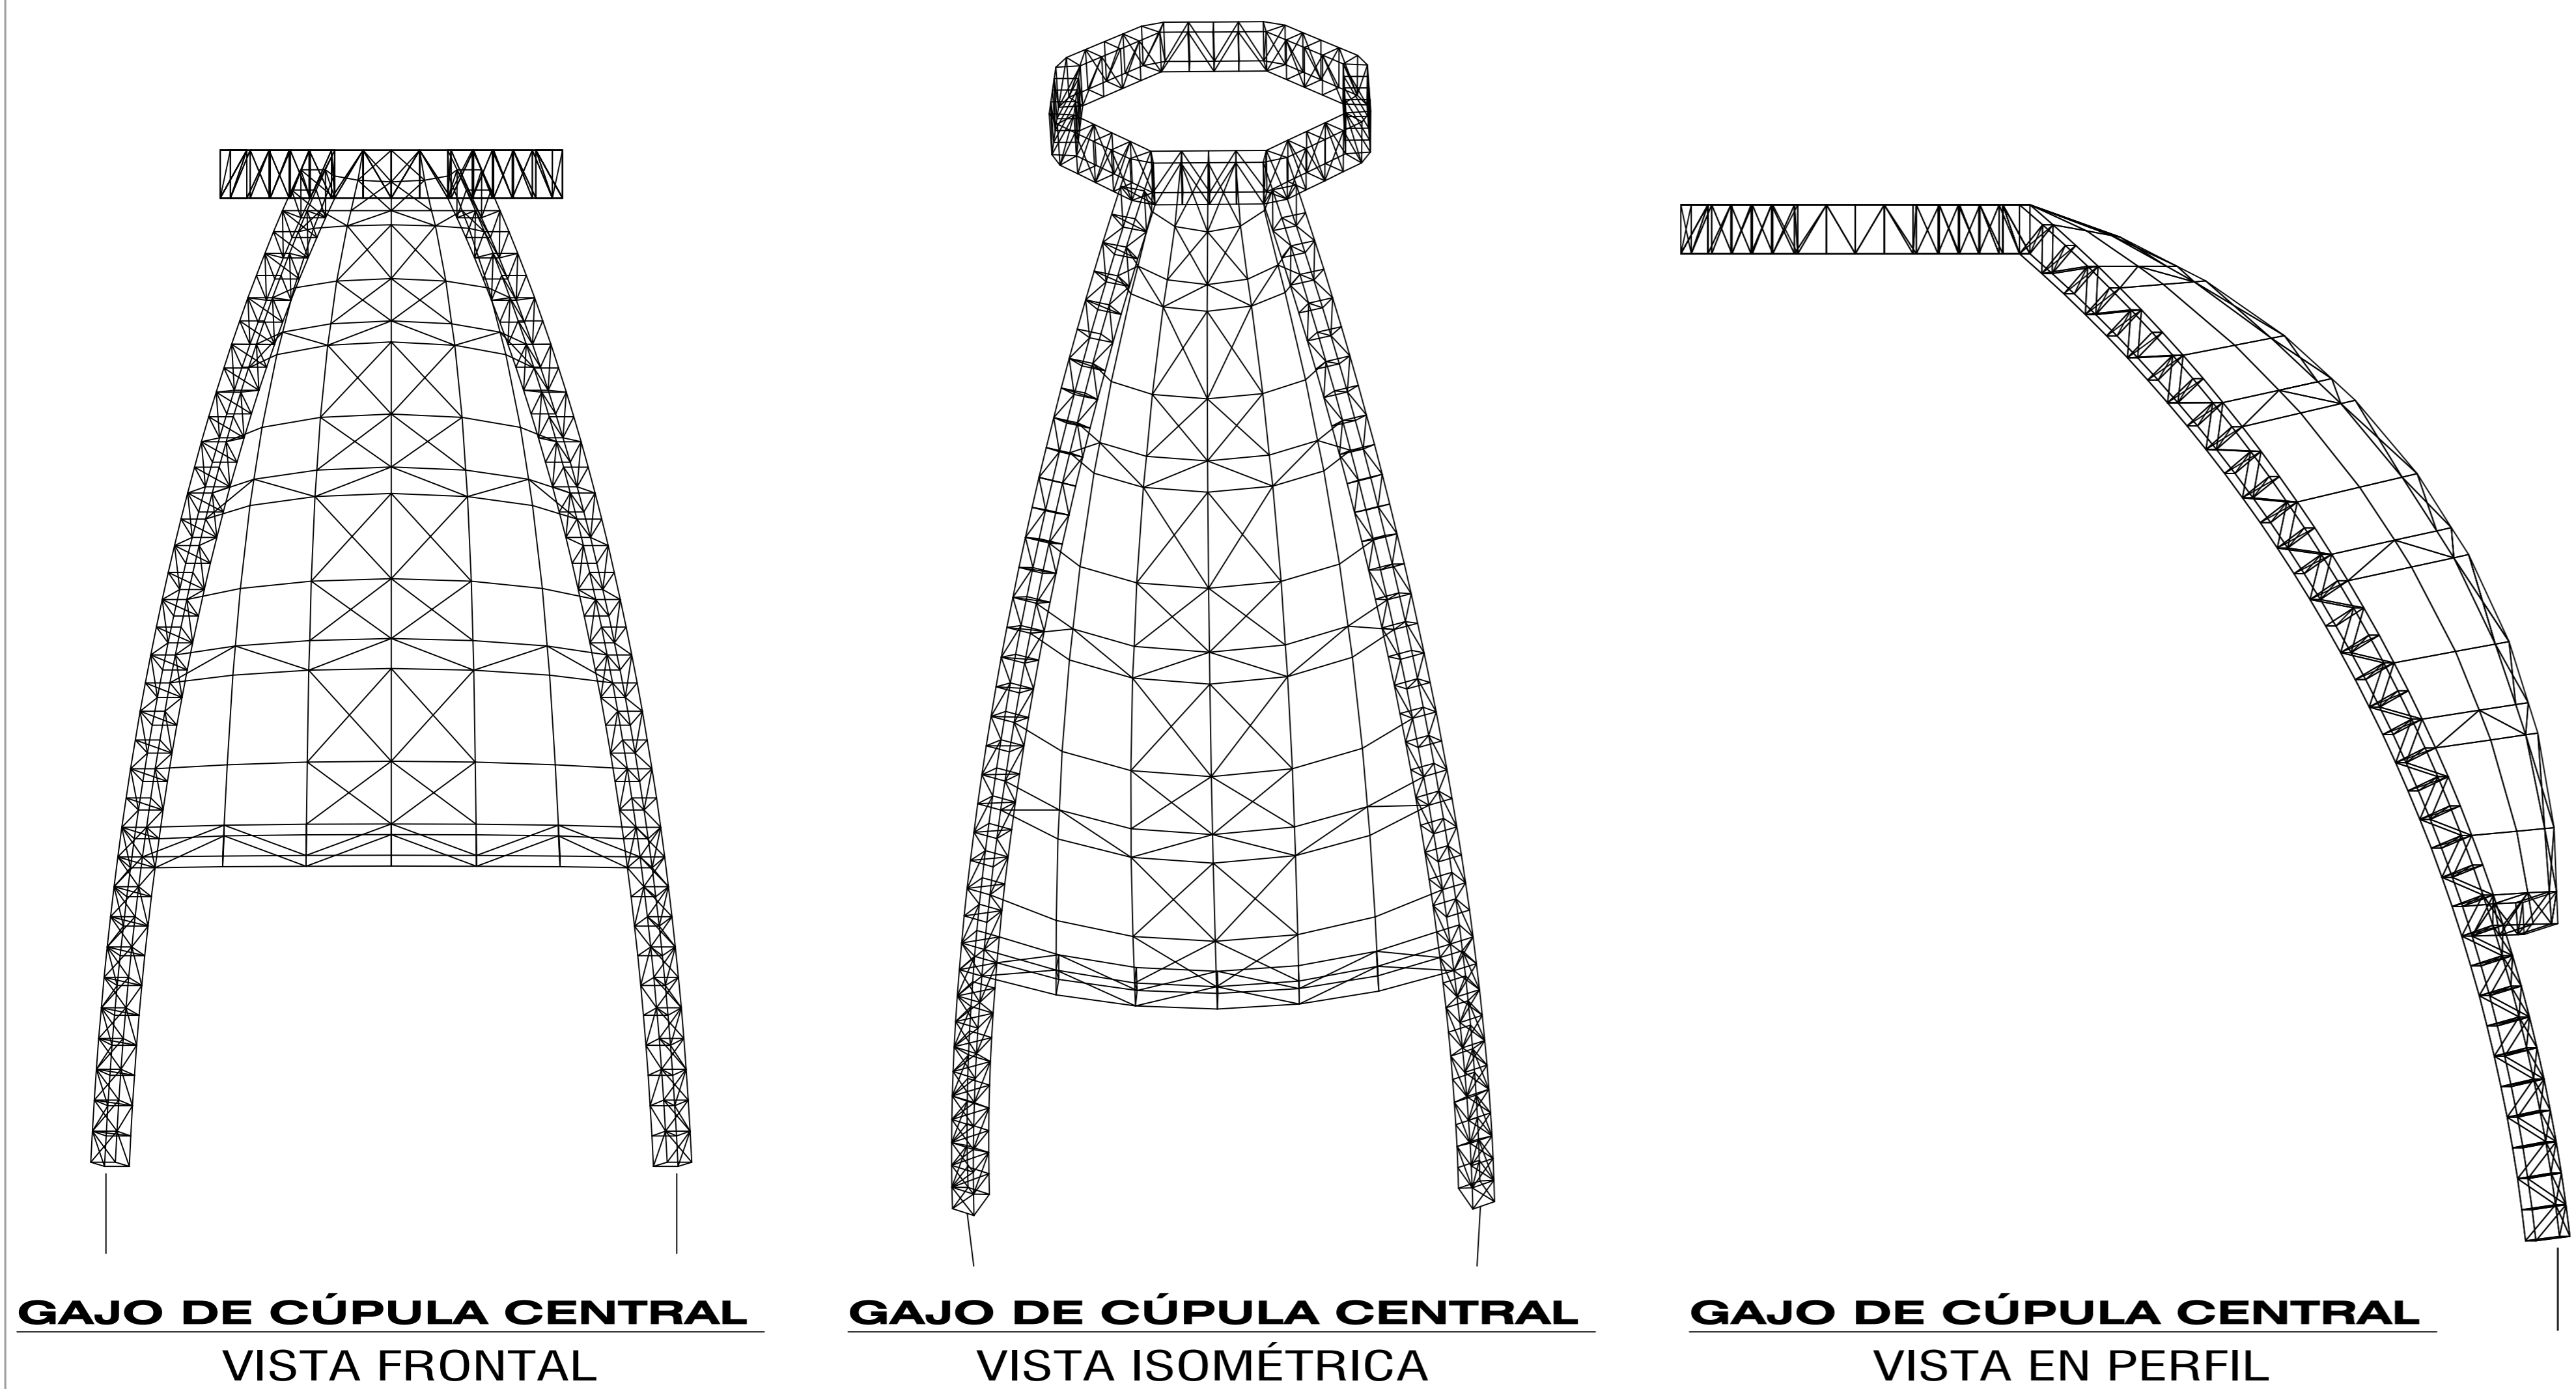

GAJO DE CÚPULA CENTRAL VISTA FRONTAL, VISTA ISOMÉTRICA, VISTA EN PERFIL

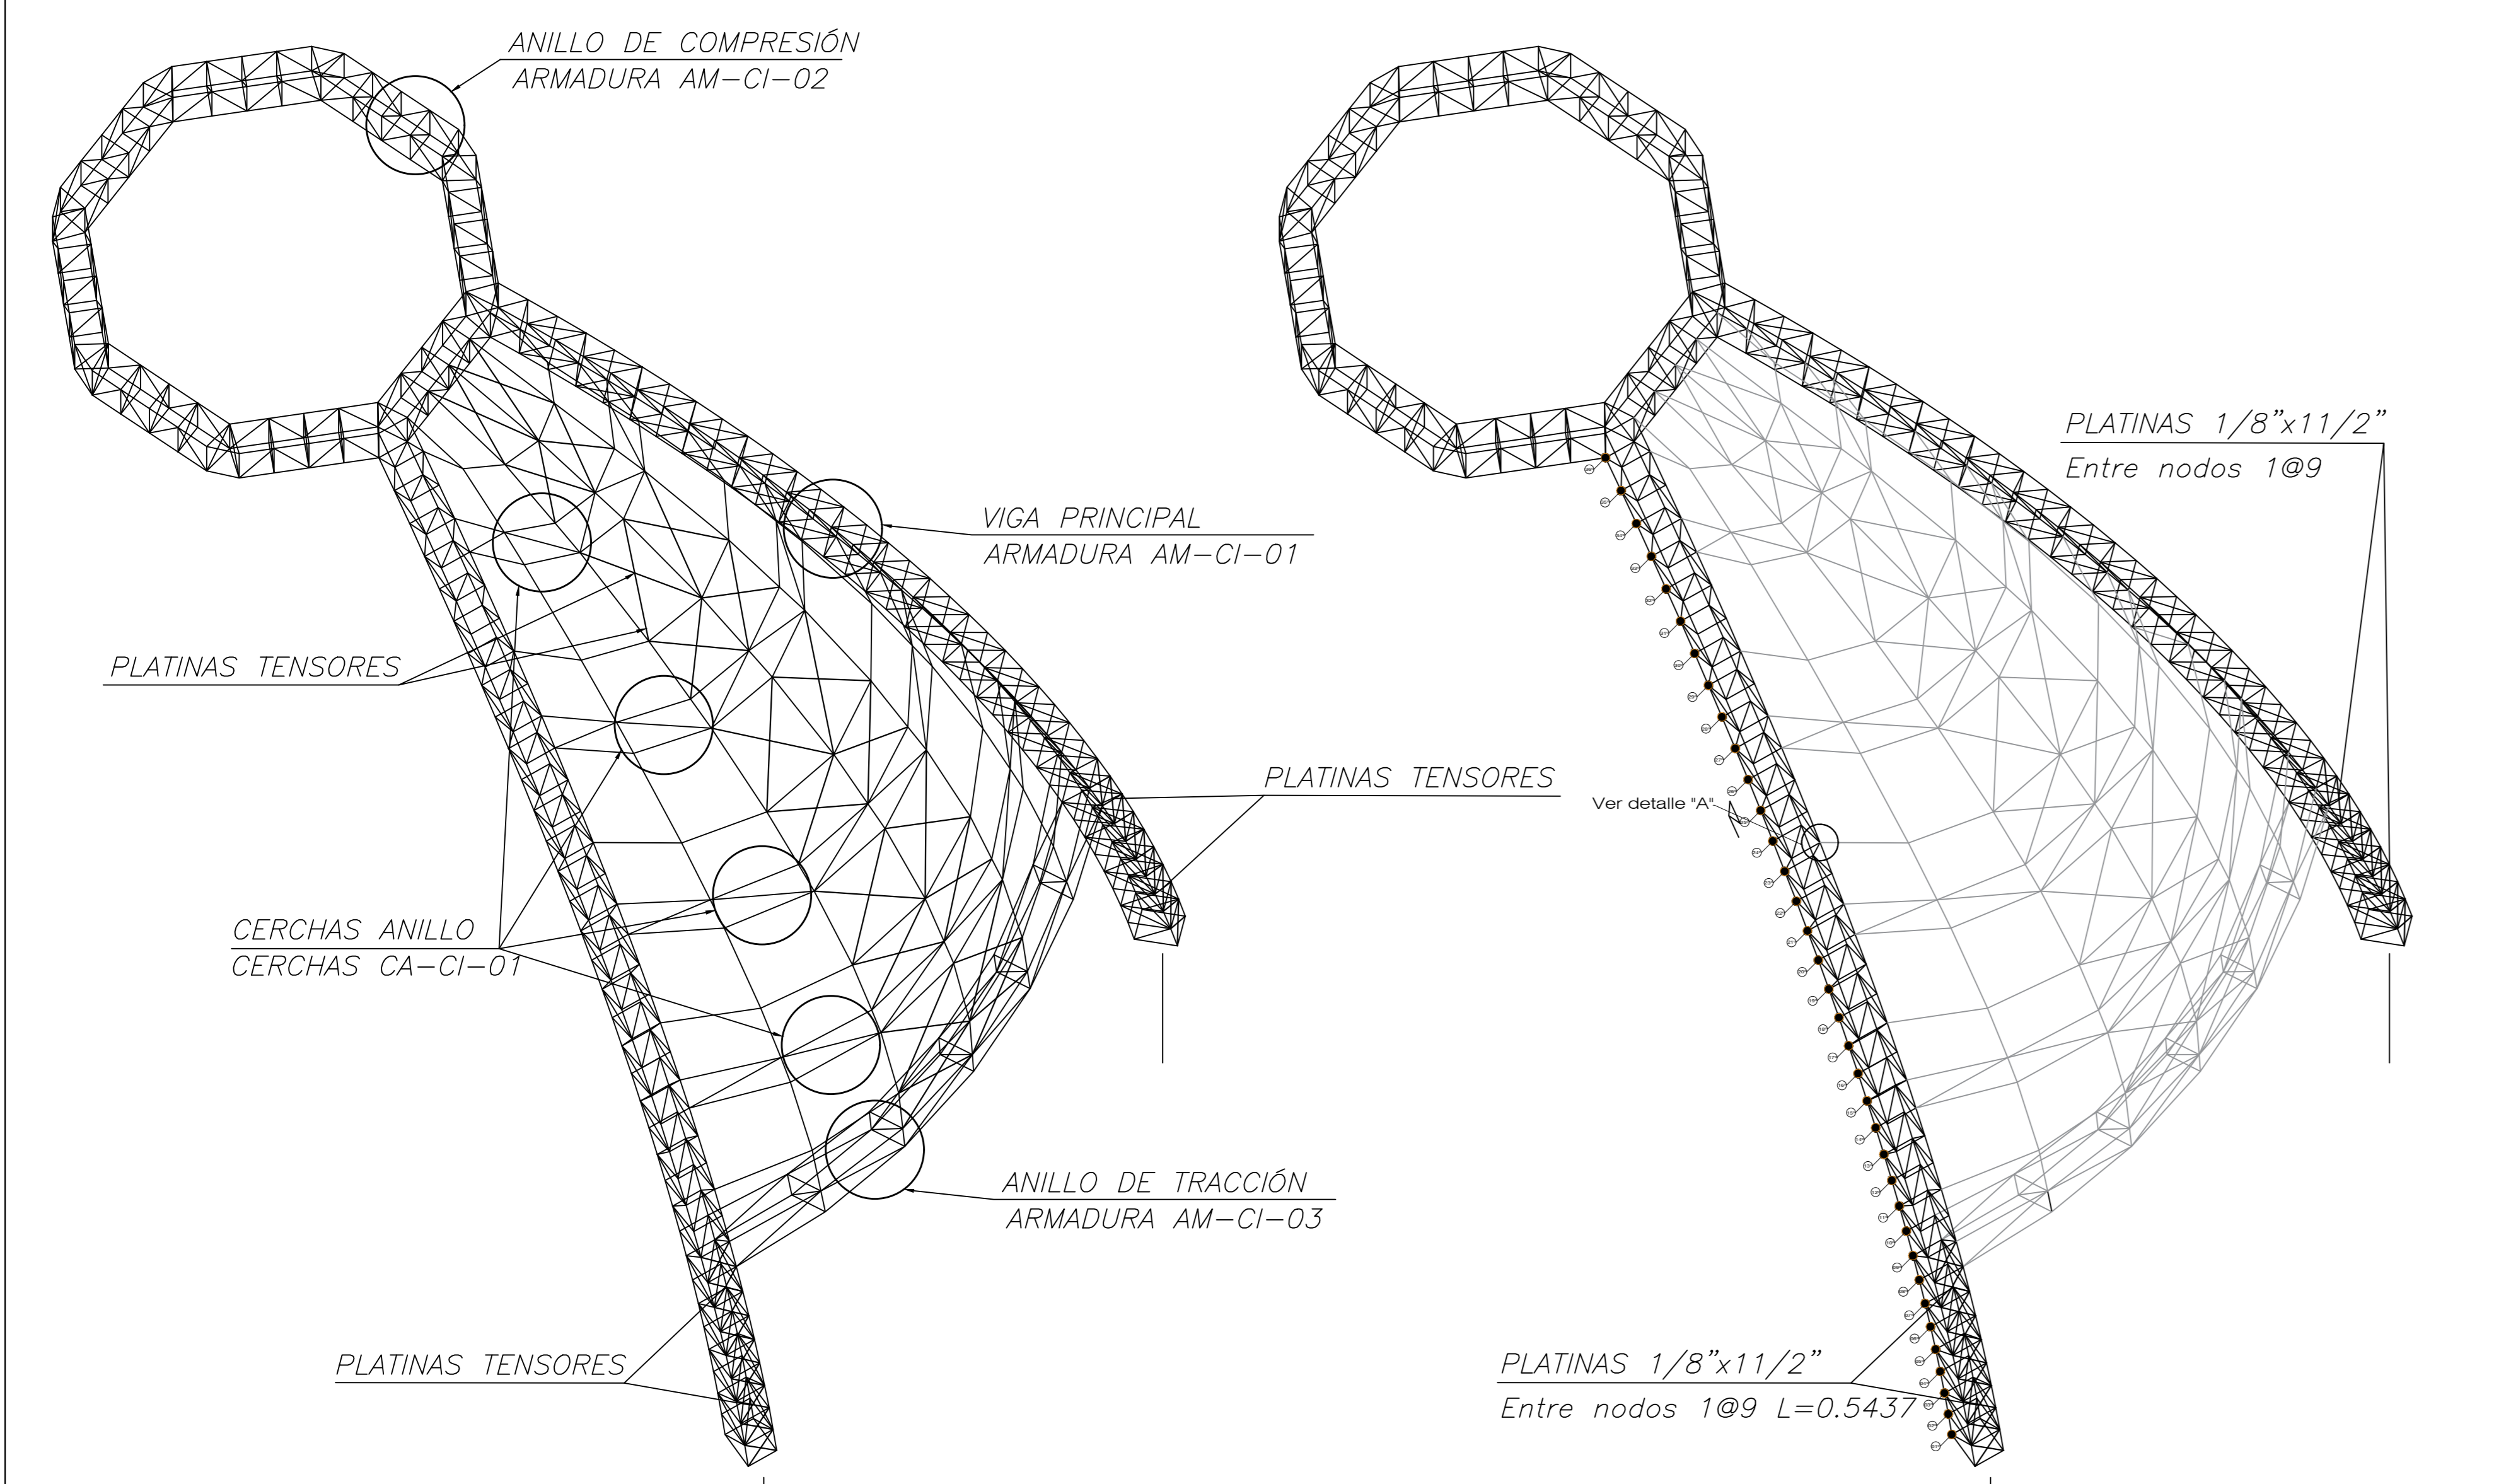



GAJO ESTRUCTURAL TIPO 1 CASCARÓN INTERNO COMPONENTES ESTRUCTURALES EN VISTA ISOMÉTRICA, NUMERACIÓN DE NODOS DE ARMADURA AM-CI-01

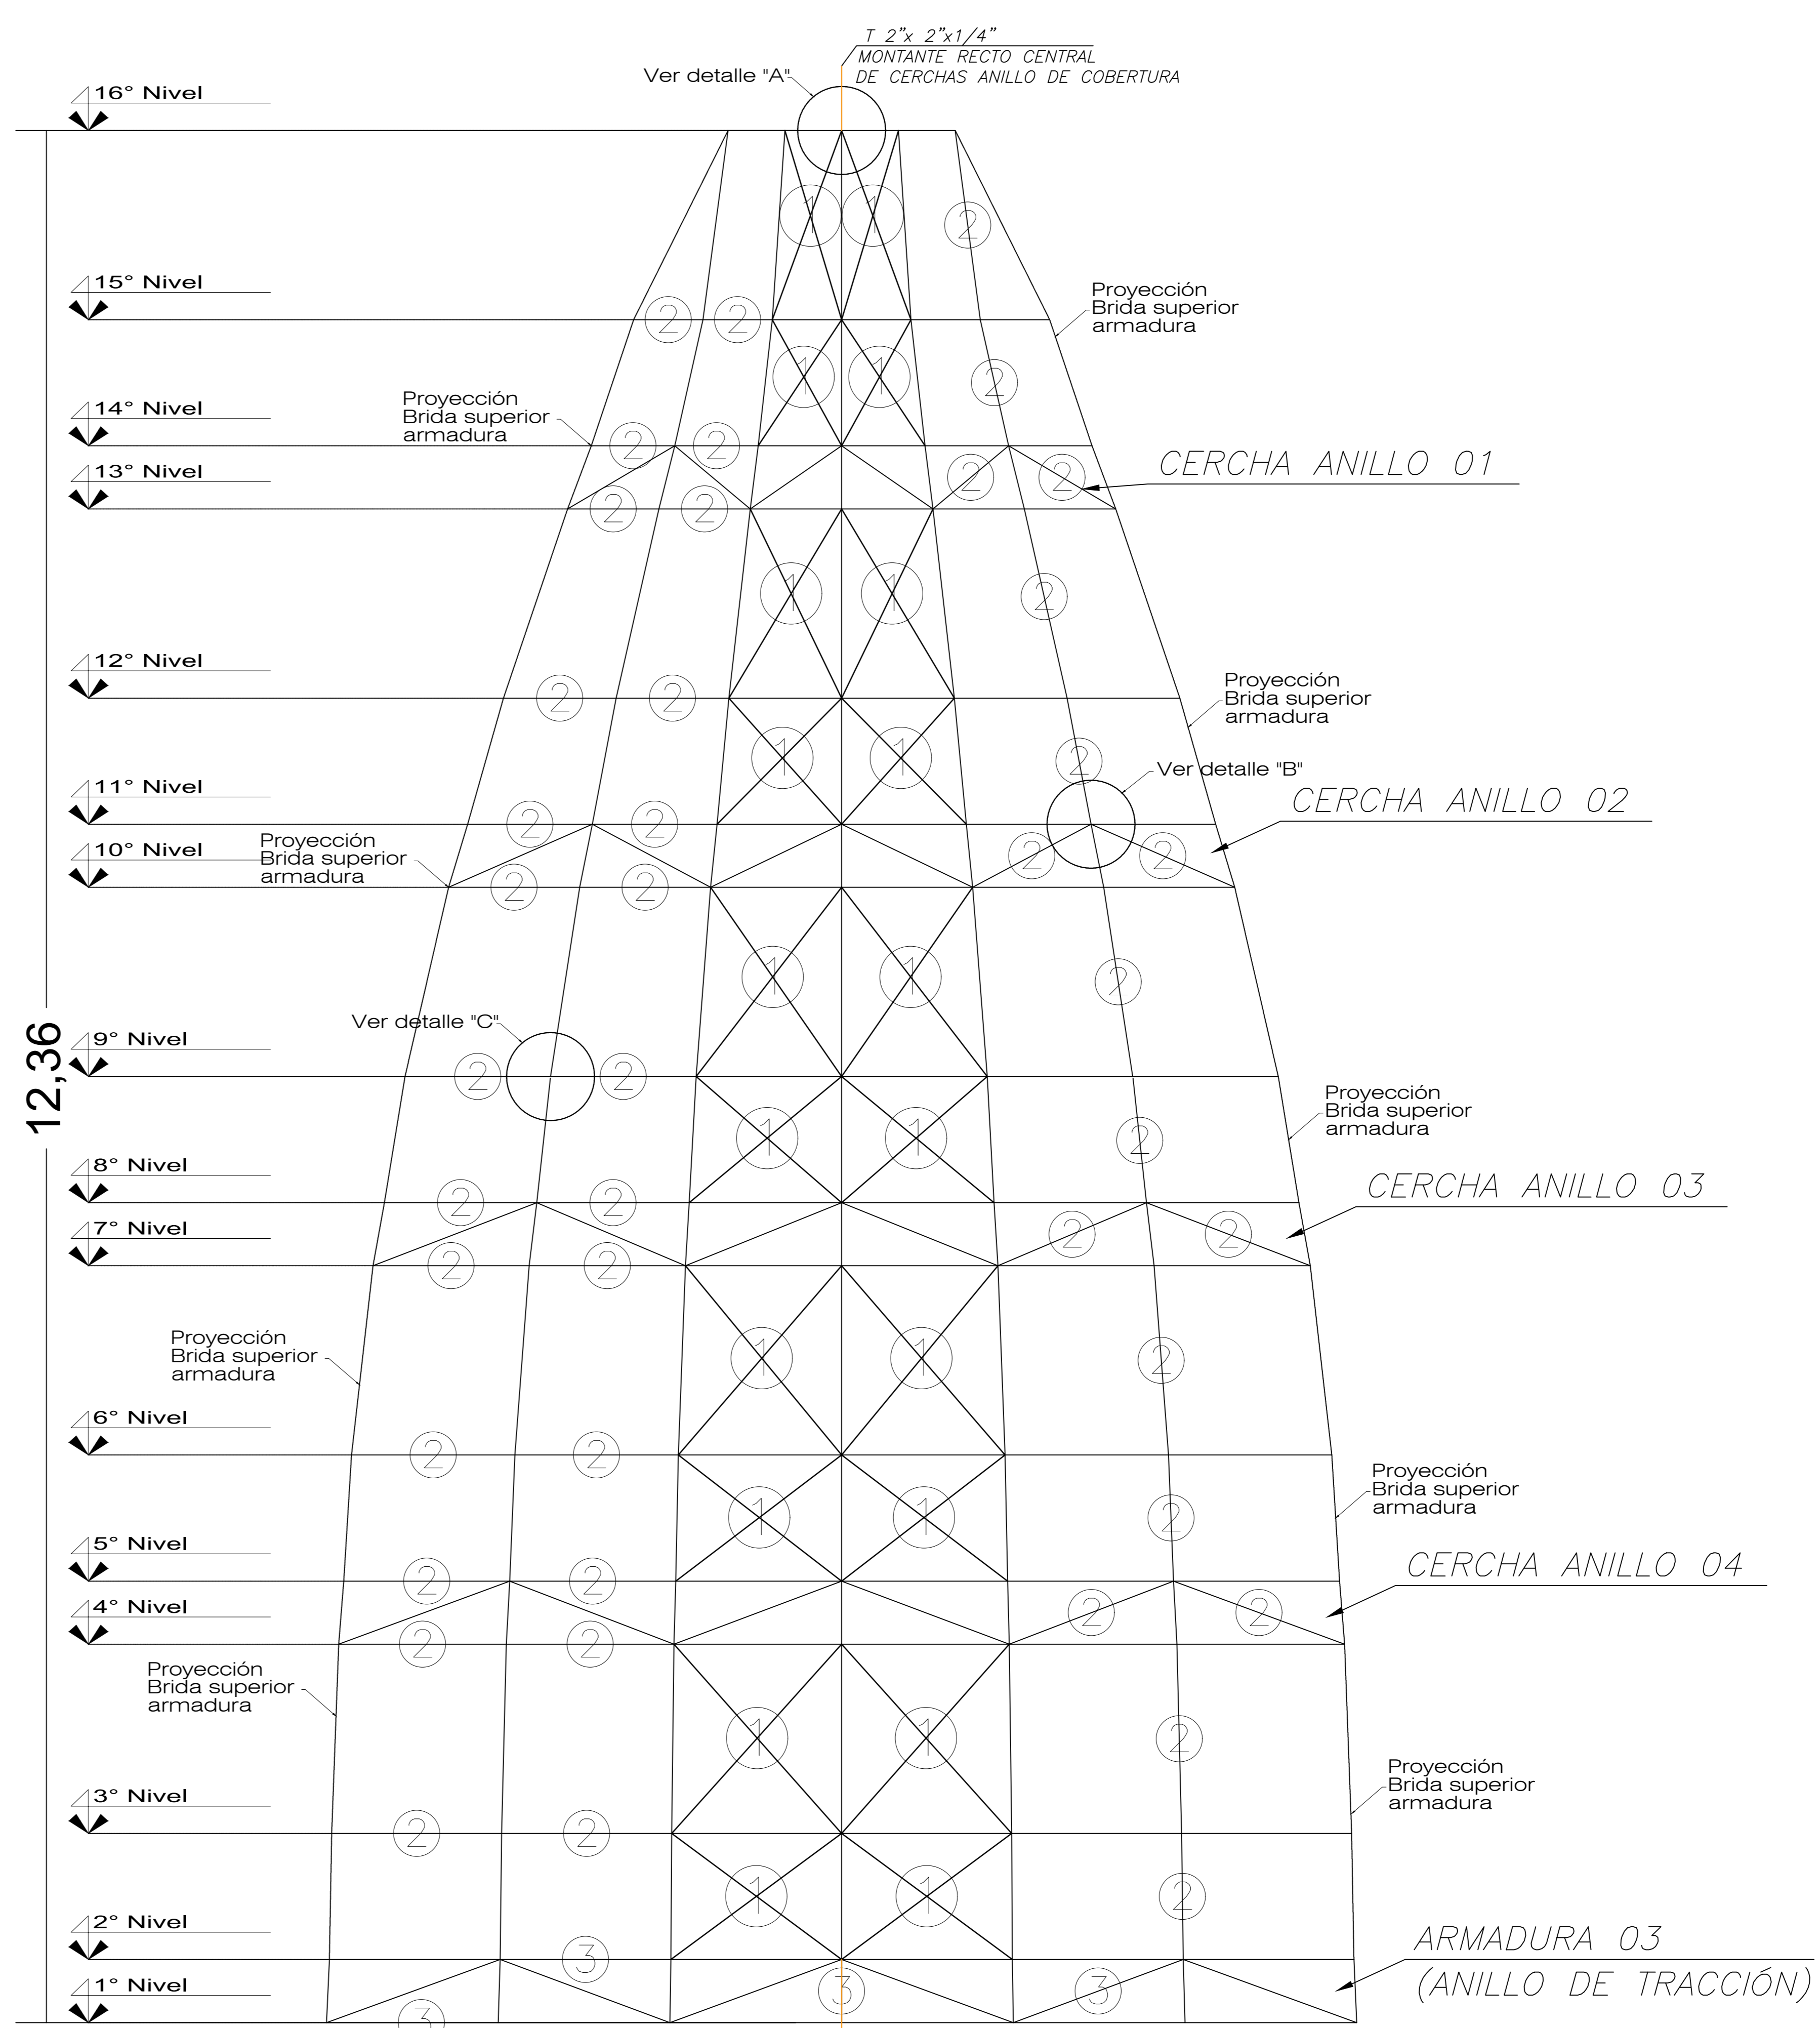



GAJO ESTRUCTURAL TIPO 1 C-I COMPOSICIÓN DE CERCHAS DE CERRAMIENTO C-CI-01

CERCHAS DE CERRAMIENTO C-CI-01 DETALLES DIMENSIONALES

Table with 4 columns: Item, Description, Weight (kg/ml), and Material/Type. Includes items for PLATINA 1/8"x11/2", PERFIL T 2"x2"x 1/4", and PERFIL L 2"x2"x 1/4".

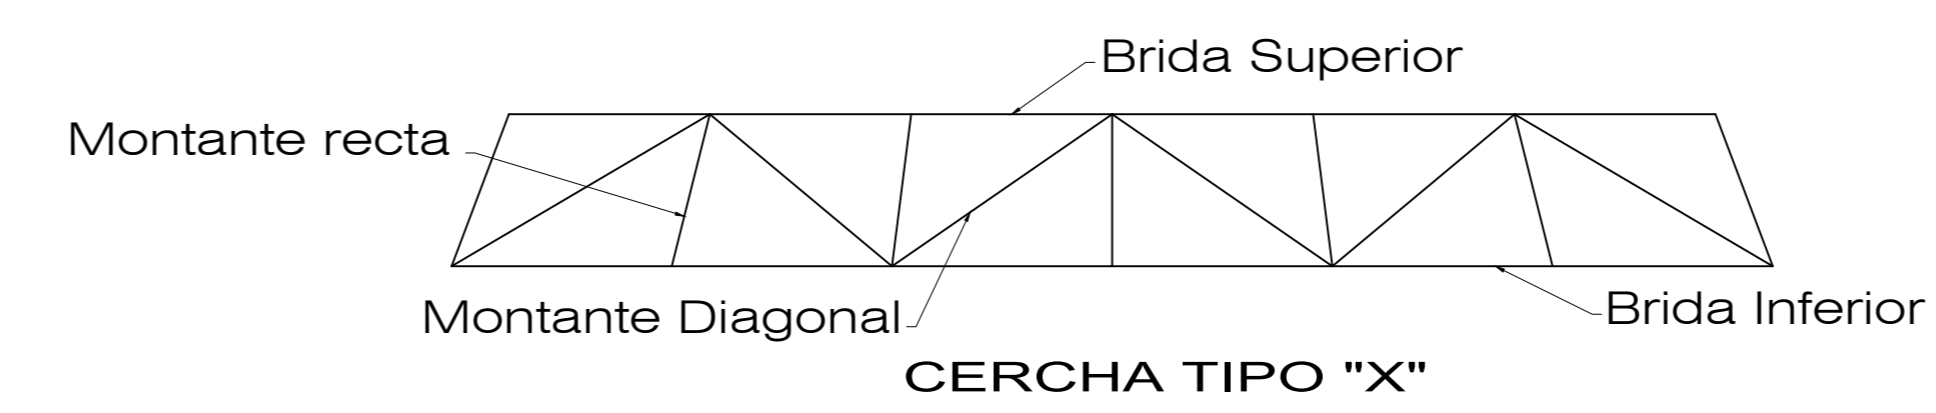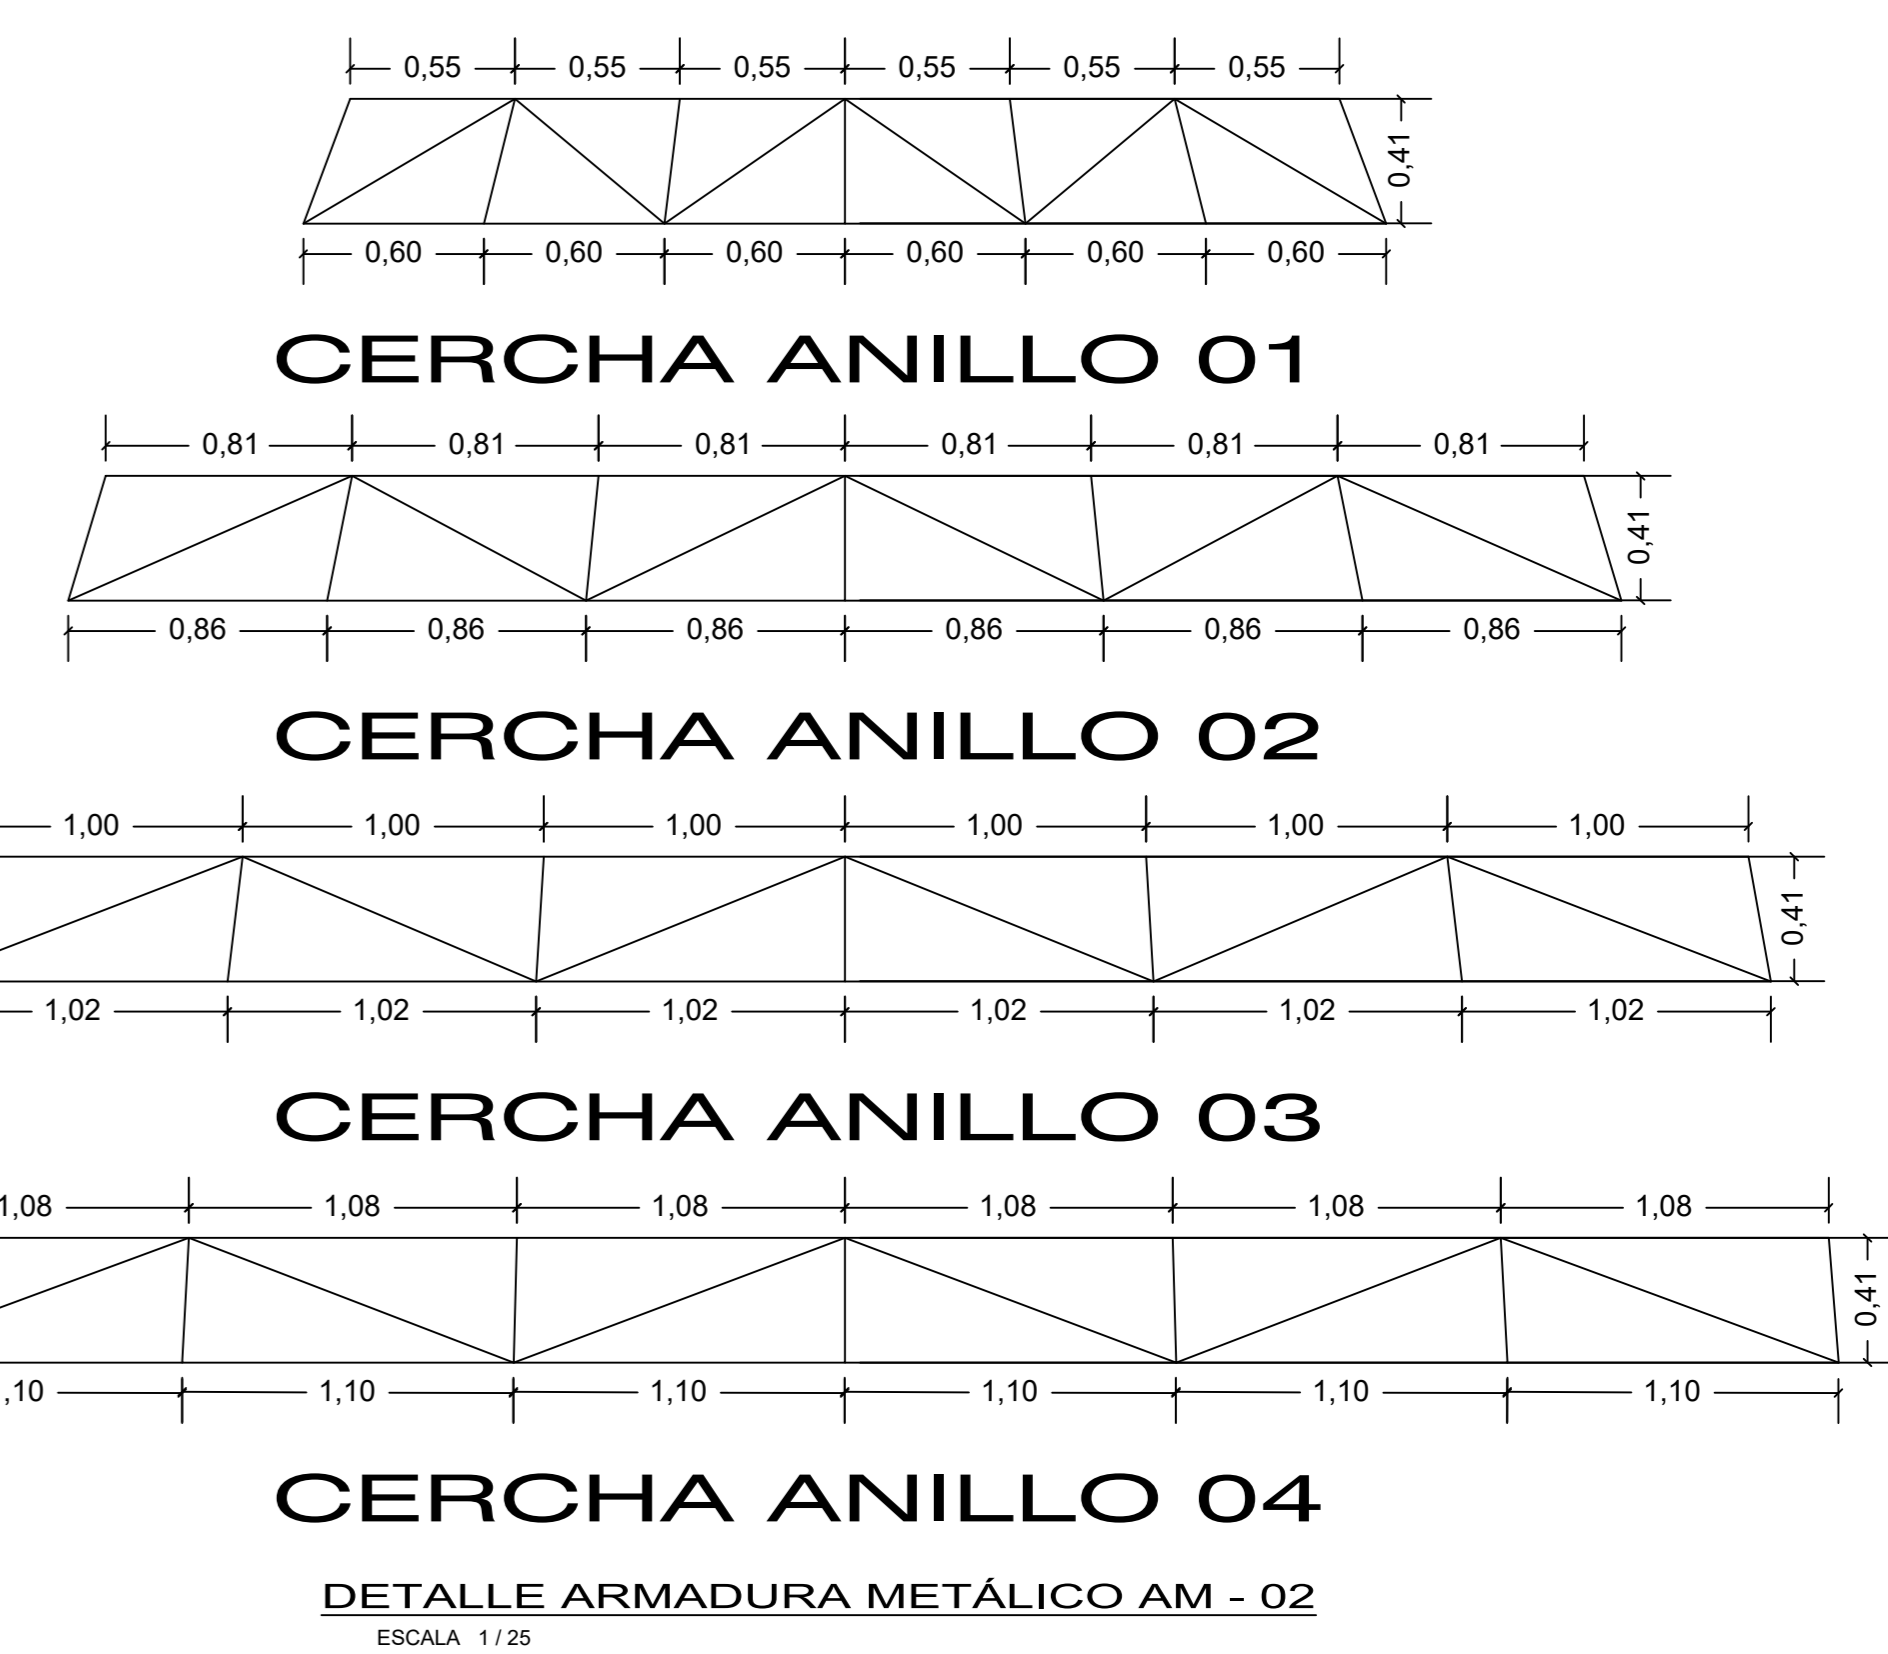

ESPECIFICACIONES TECNICAS: ACERO, SOLDADURA, PROTECCION, COBERTURA

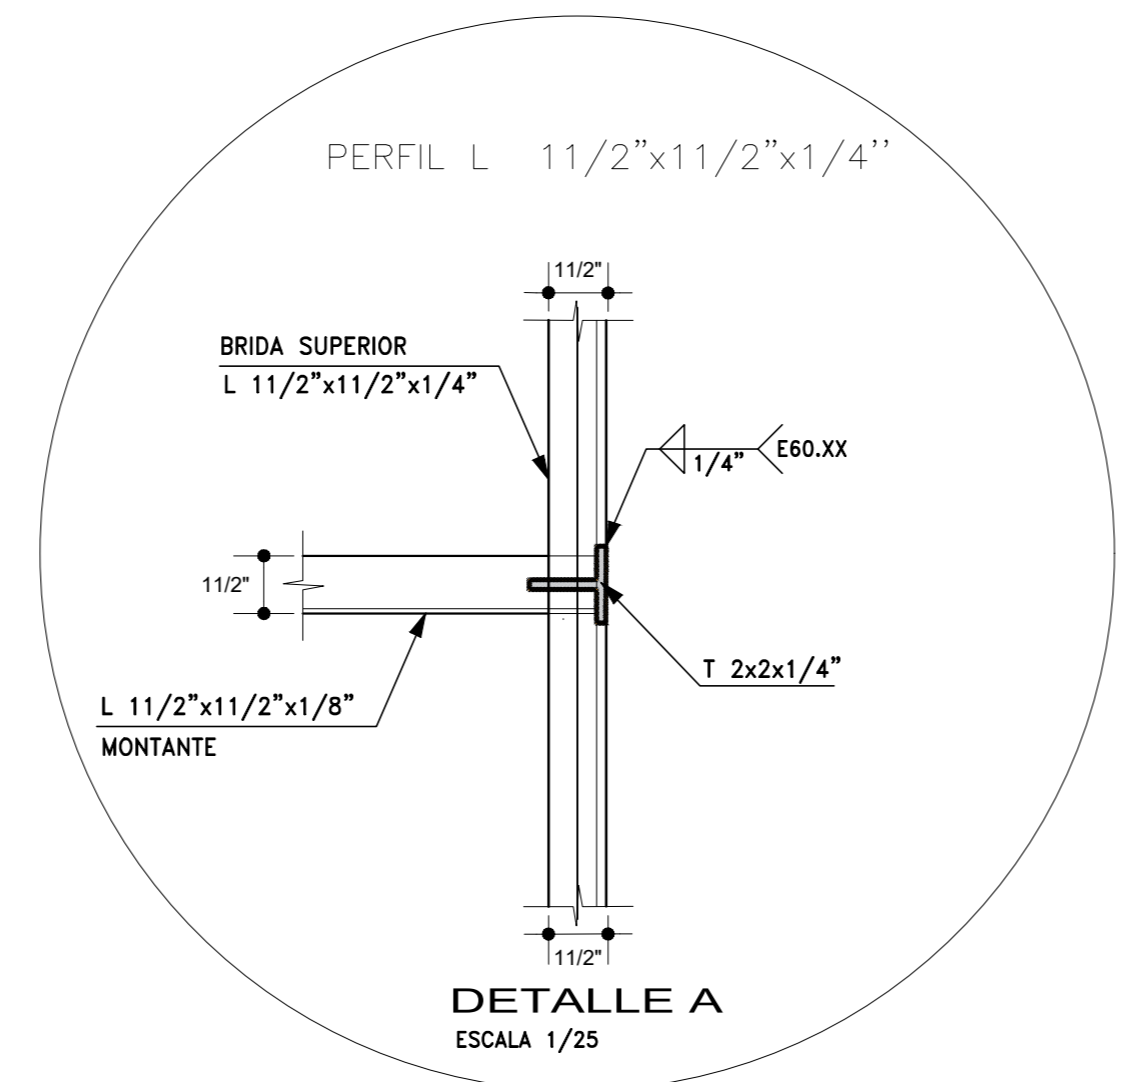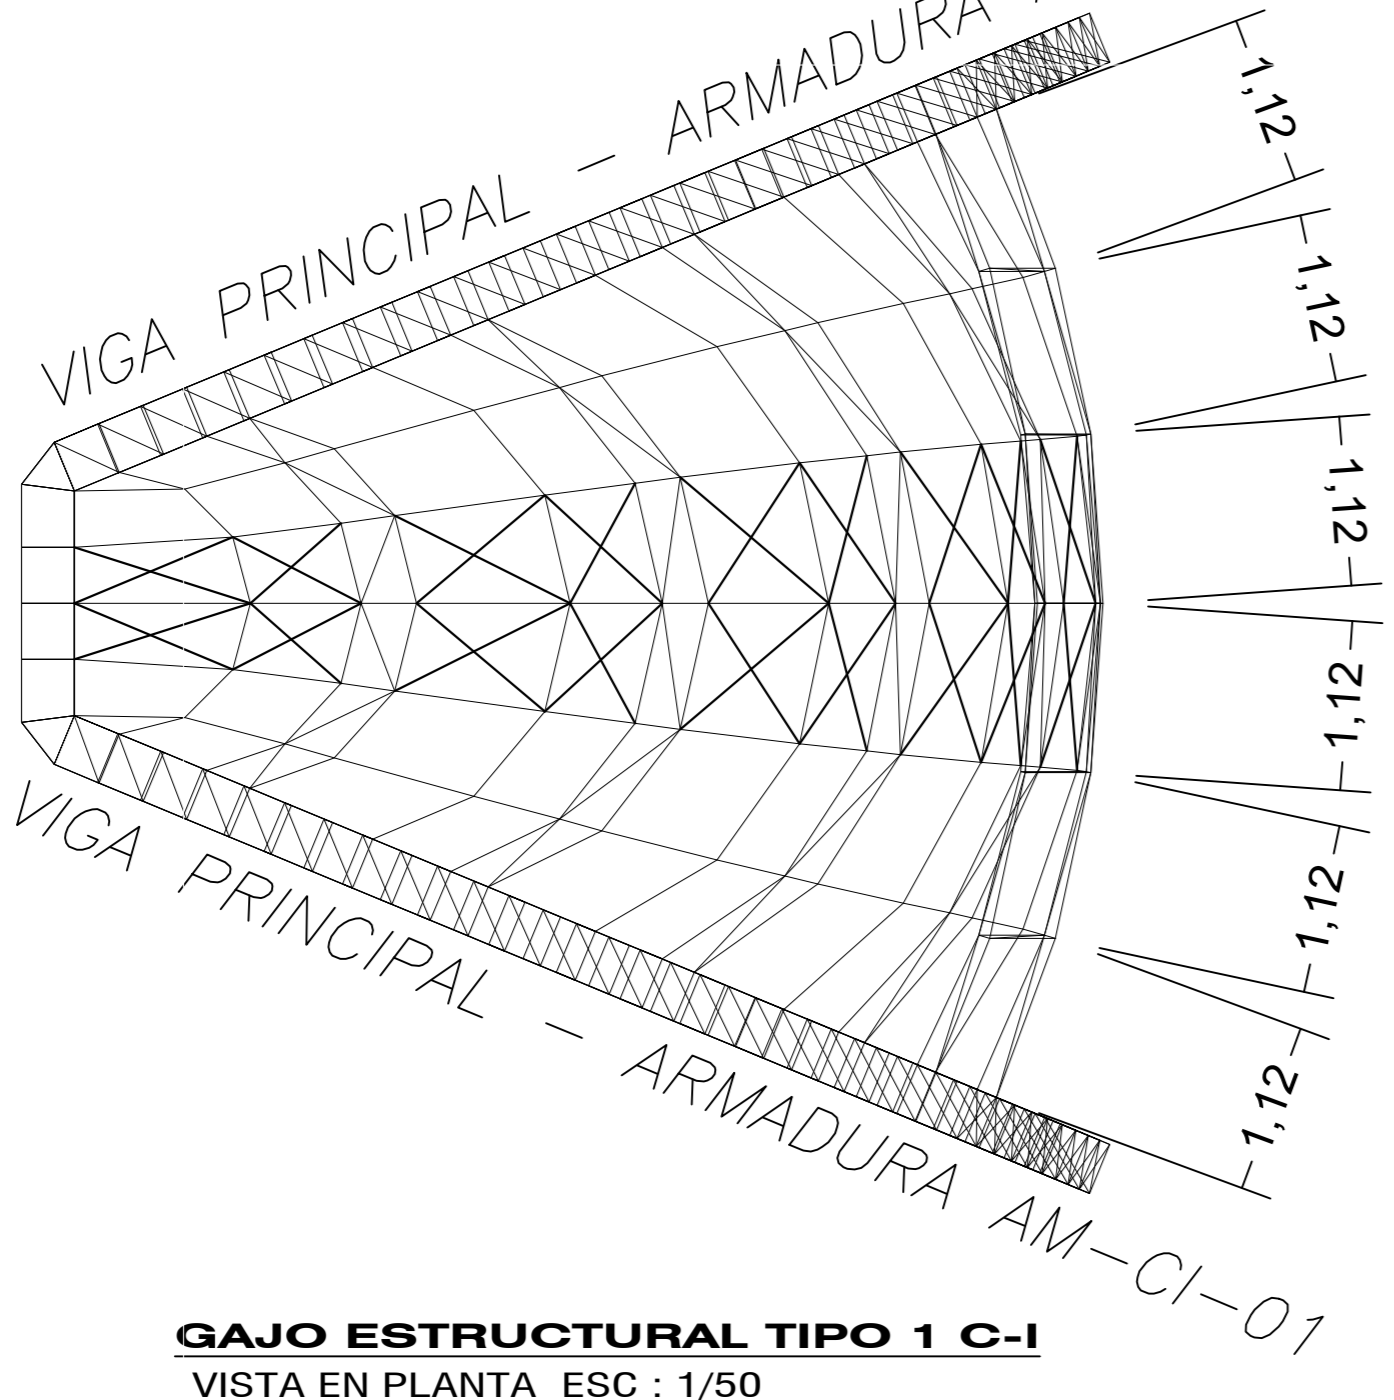

ESPECIALIDAD: ESTRUCTURAS

PLANO: DETALLES: CERCHA C-CI-01

UBICACION: OBISPADO DE PUNO, PROYECTOS DE ESTRUCTURAS: BACH FLORES PACHO, LADY MIRELLA, BACH MEDINA, BUSTAMANTE, PAOLA LILIANA, ING. JAIME MEDINA LEIVA, ING. SONIA ESMERALDA PARI QUISPE

FECHA: DIC-2018, ESCALA: INDICADO

B1 E-03