

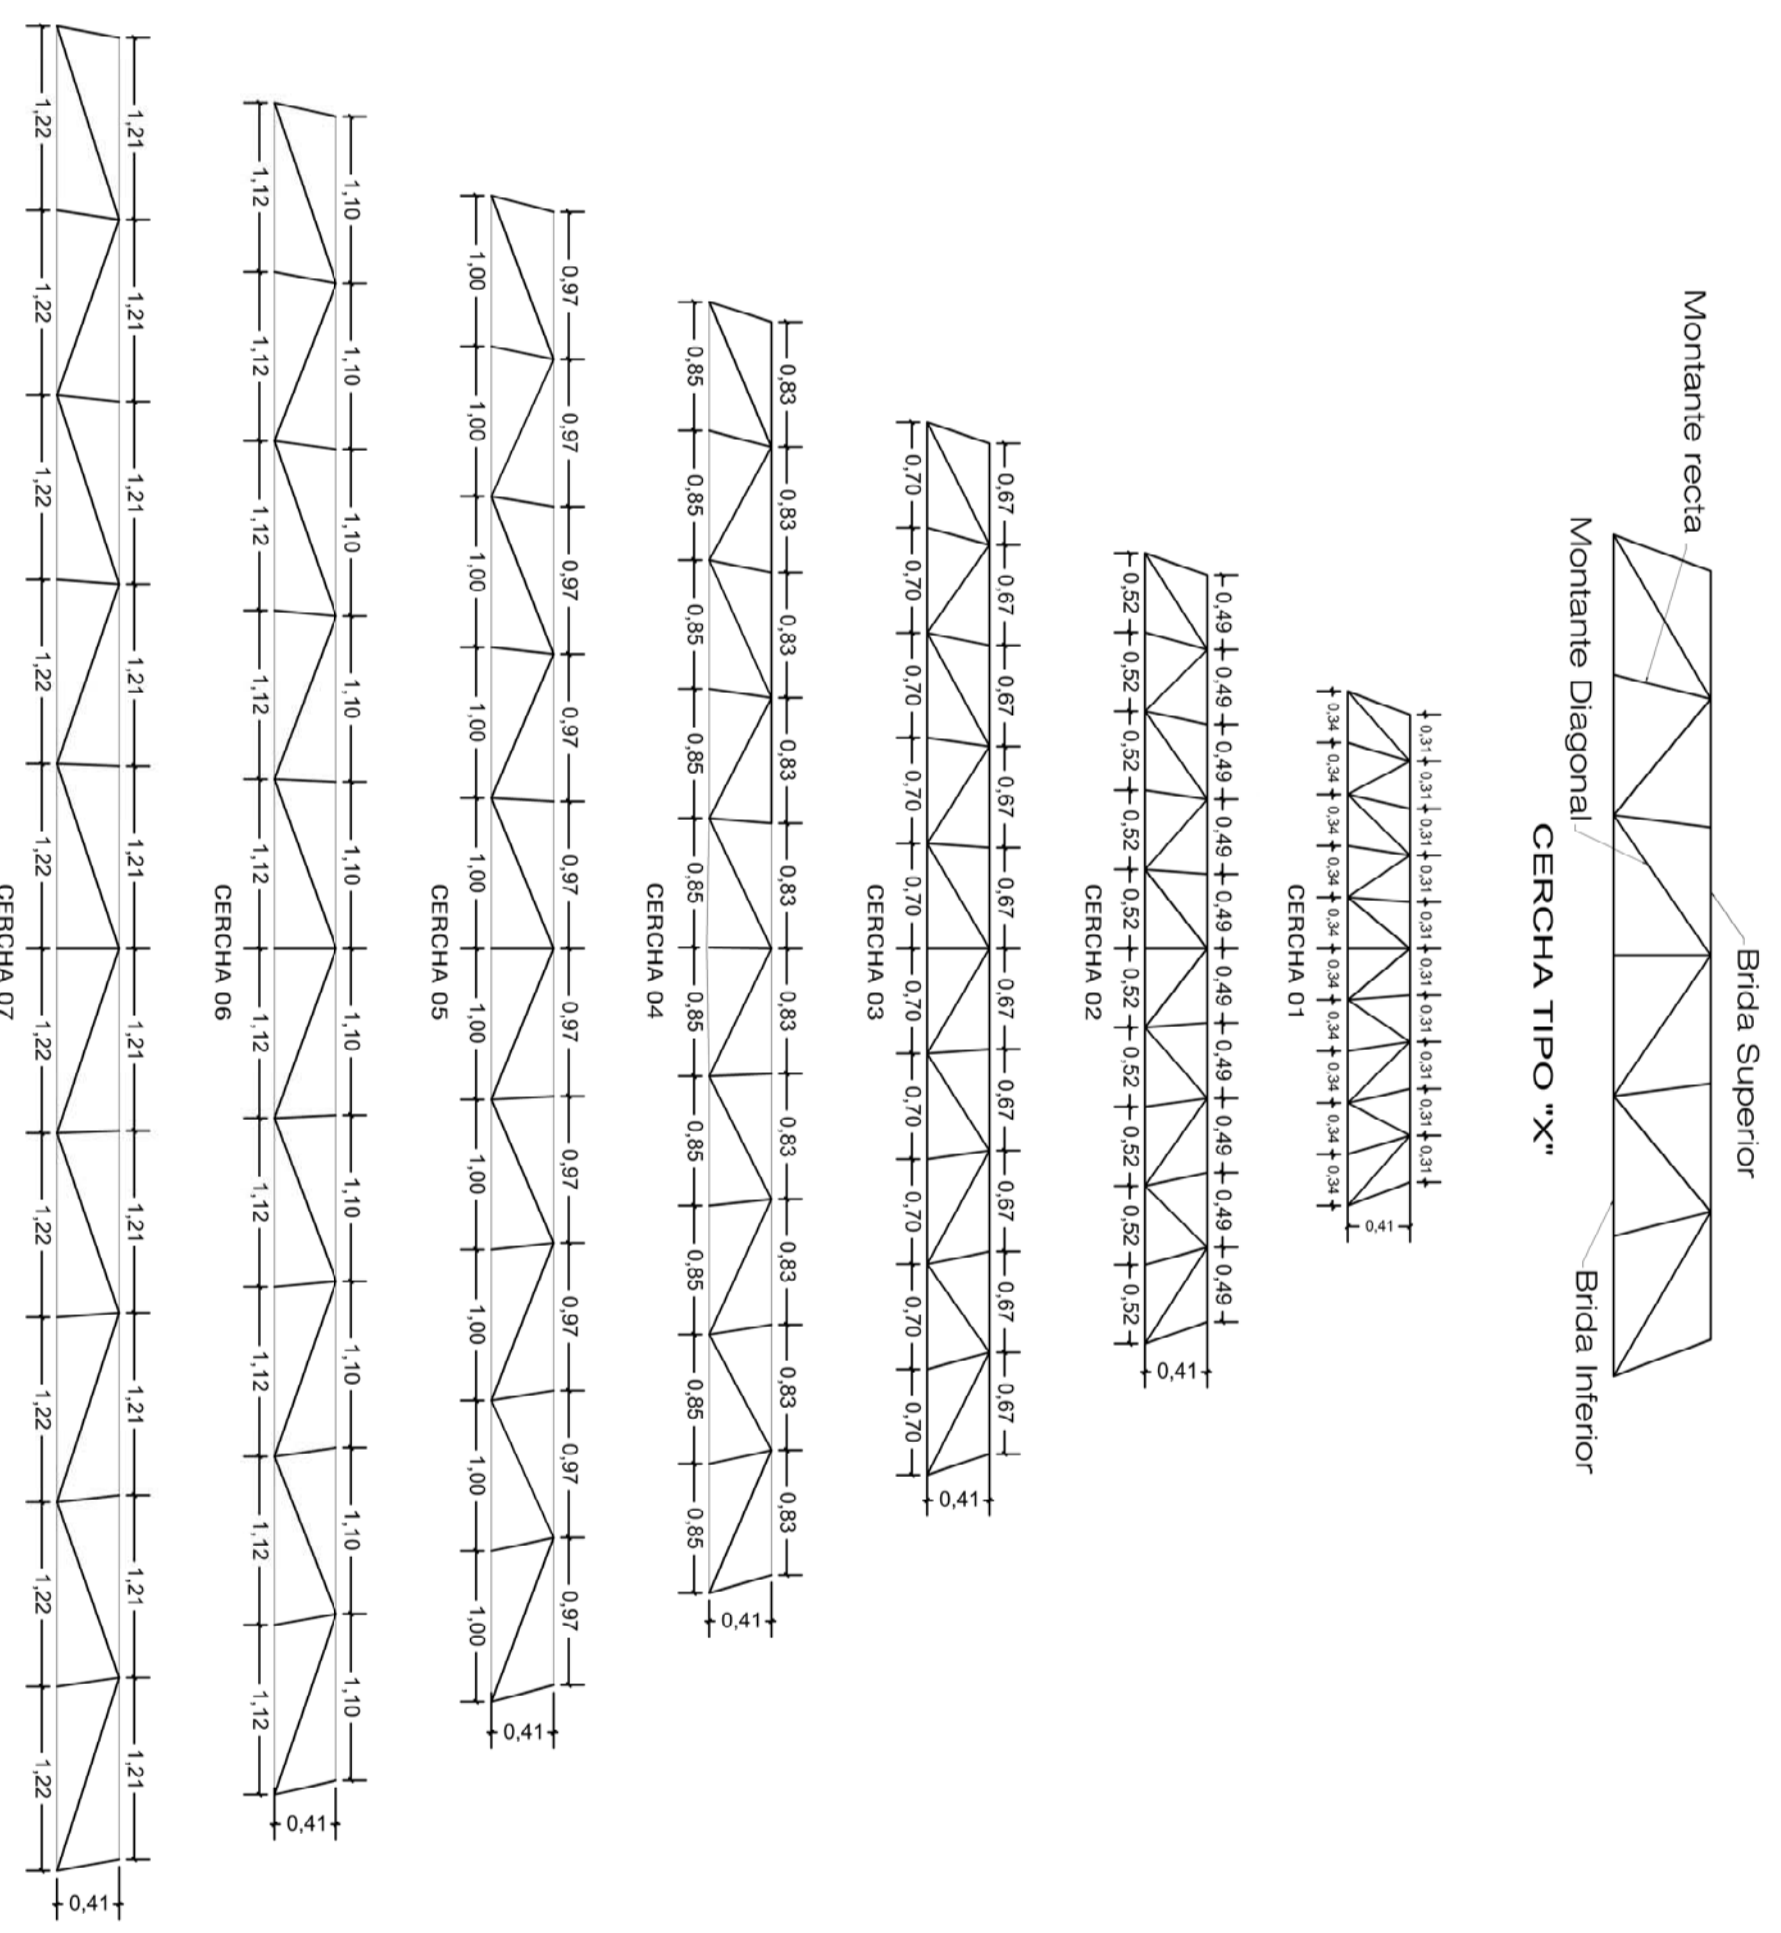
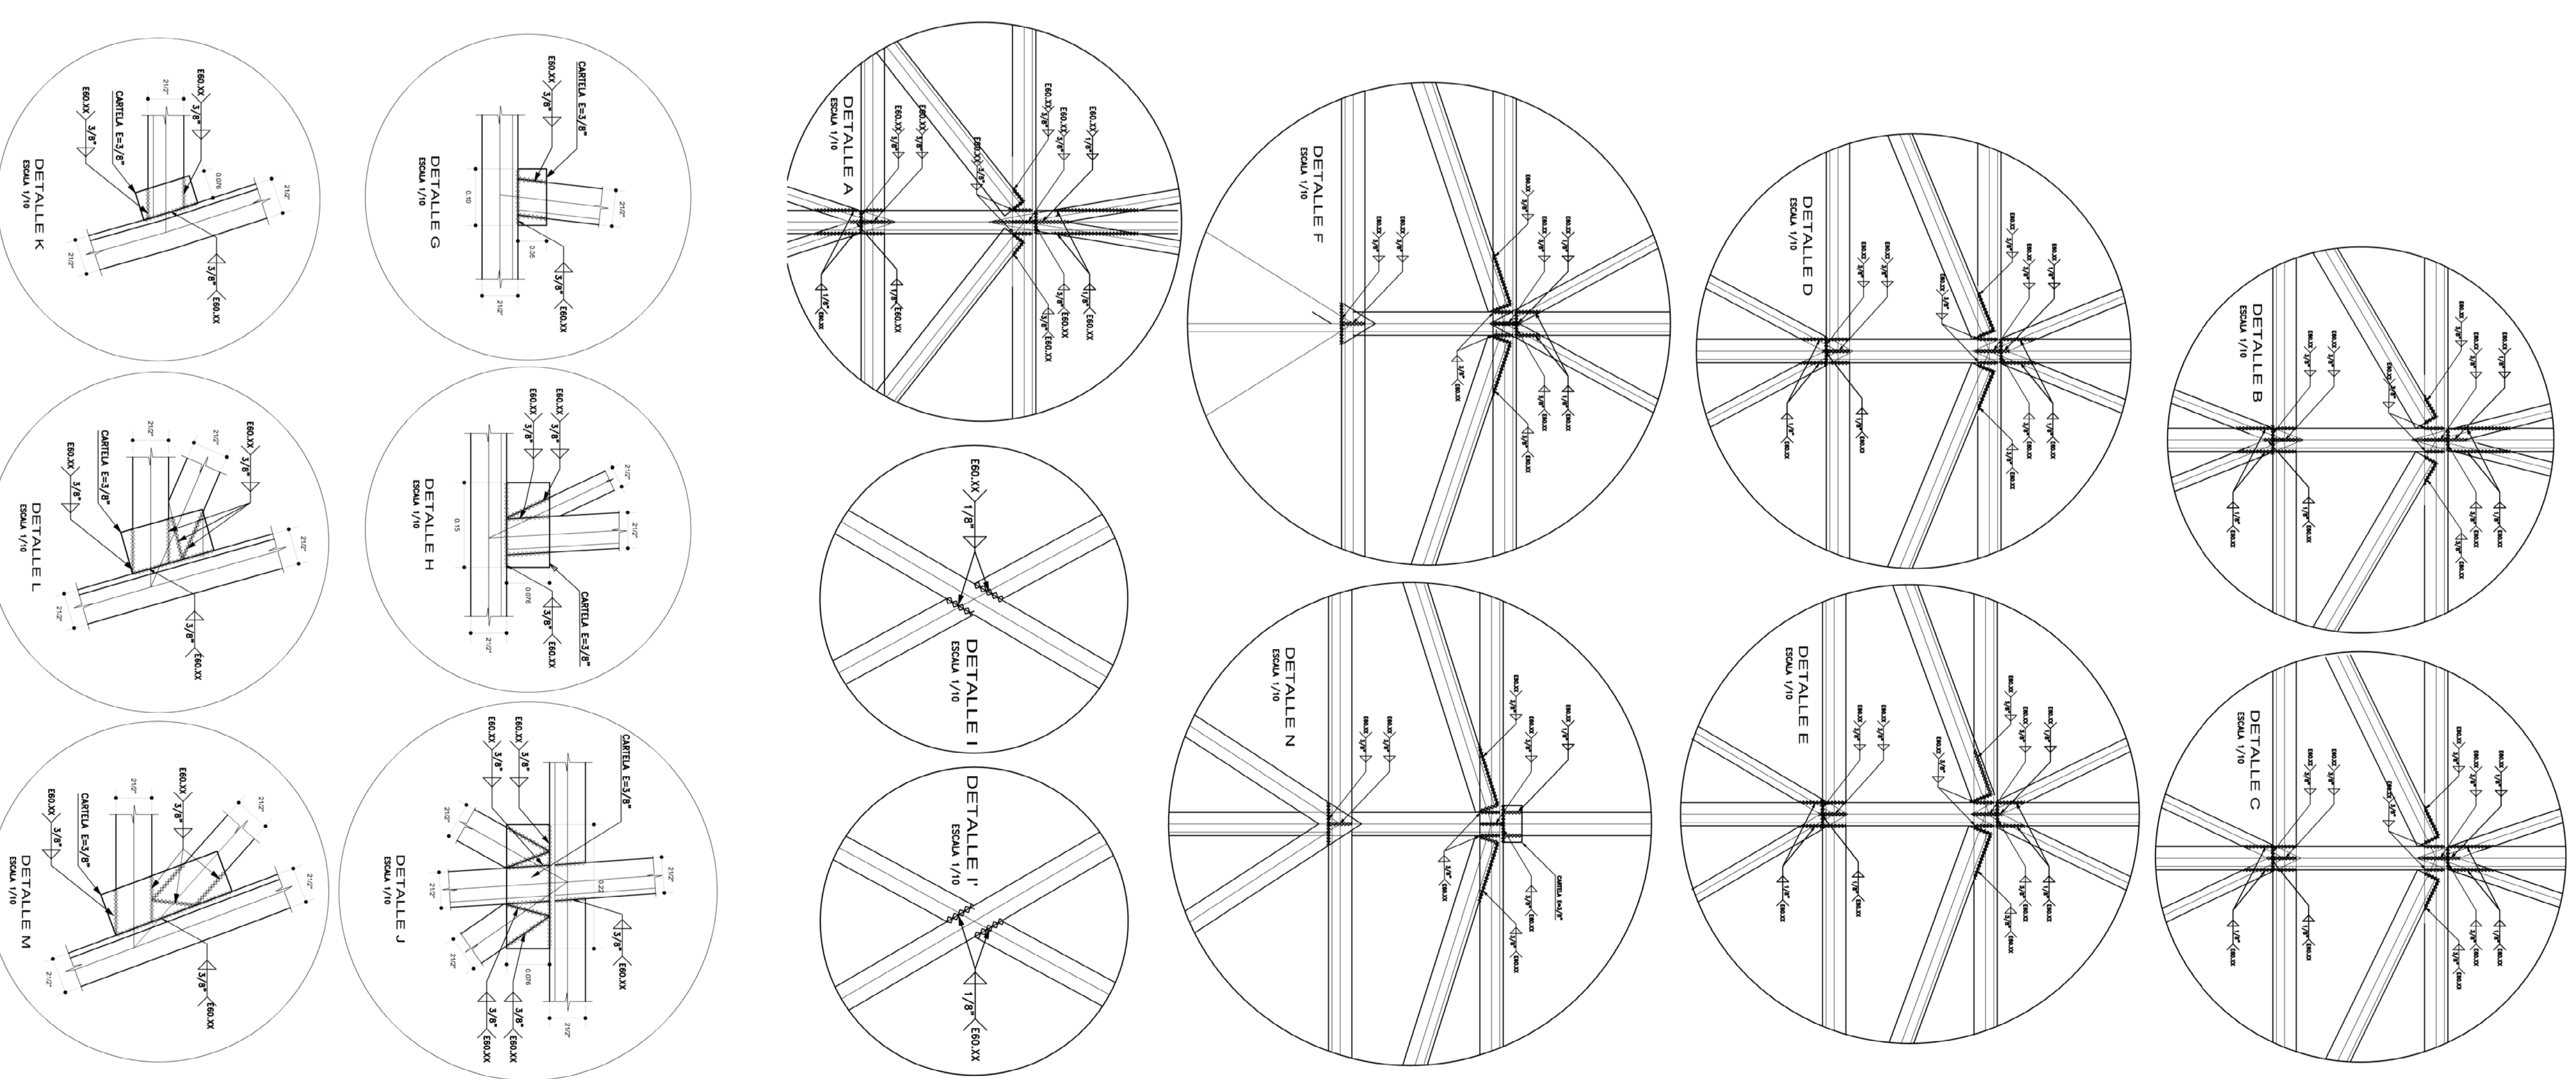
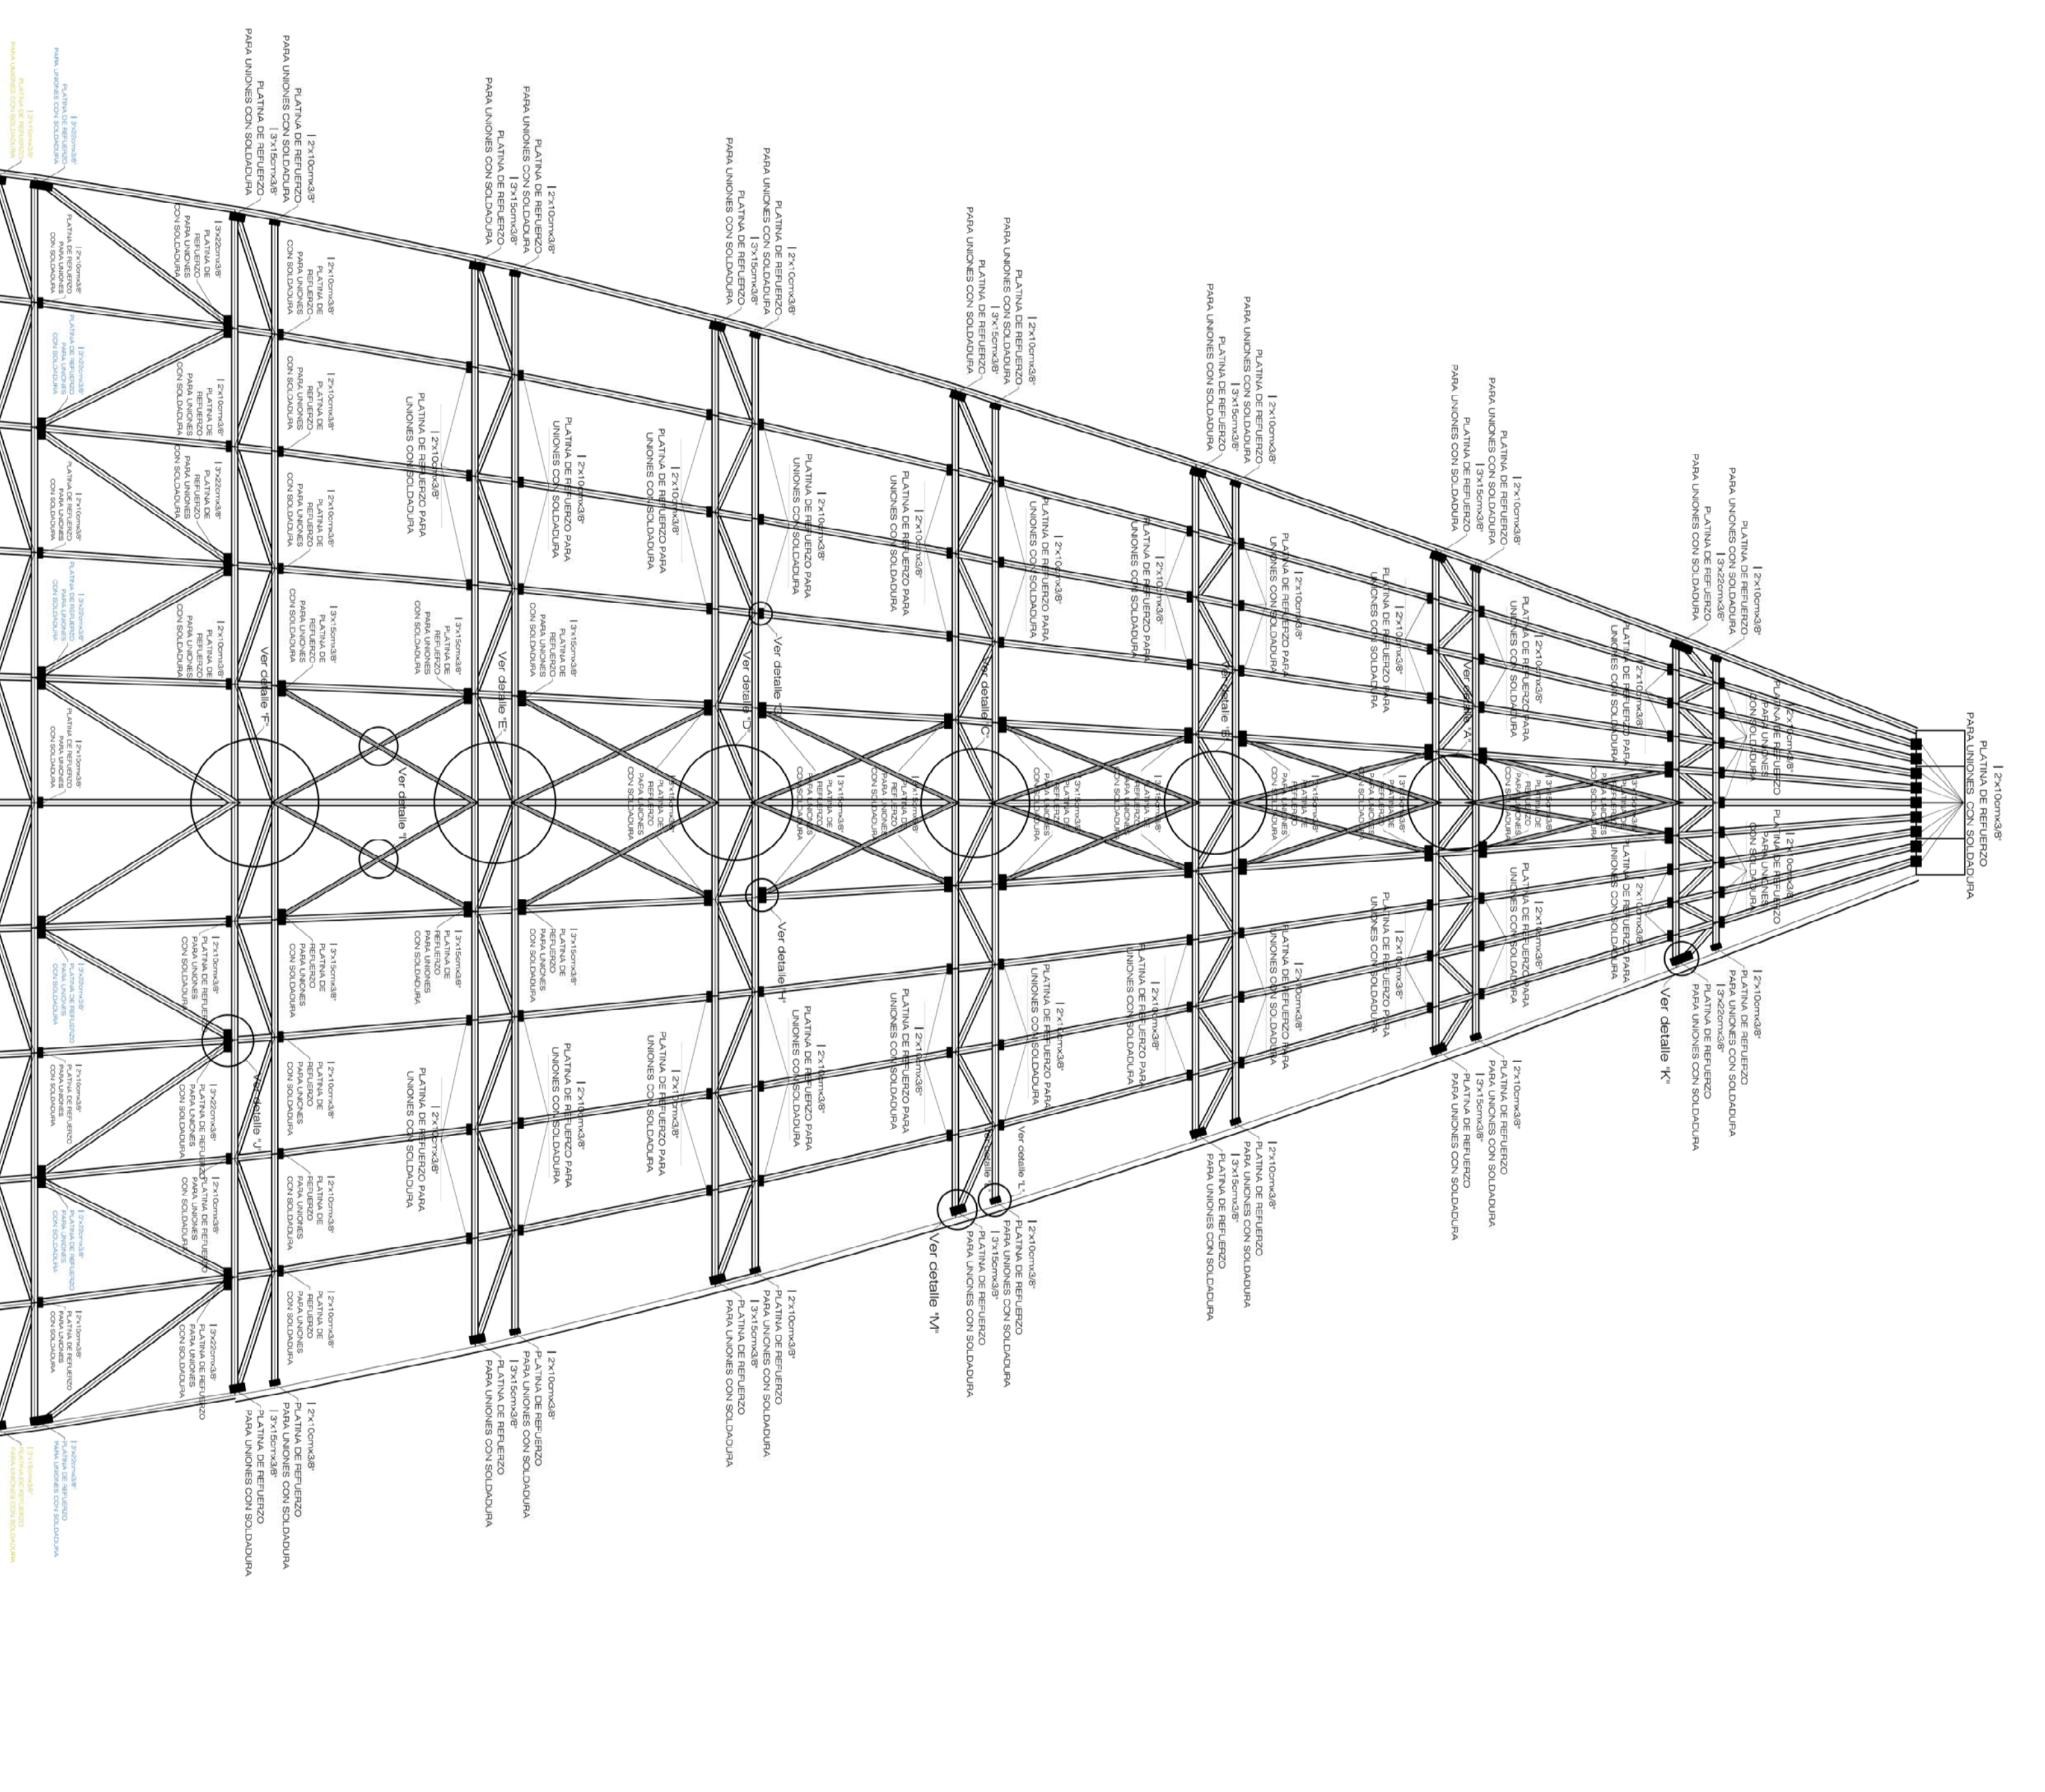
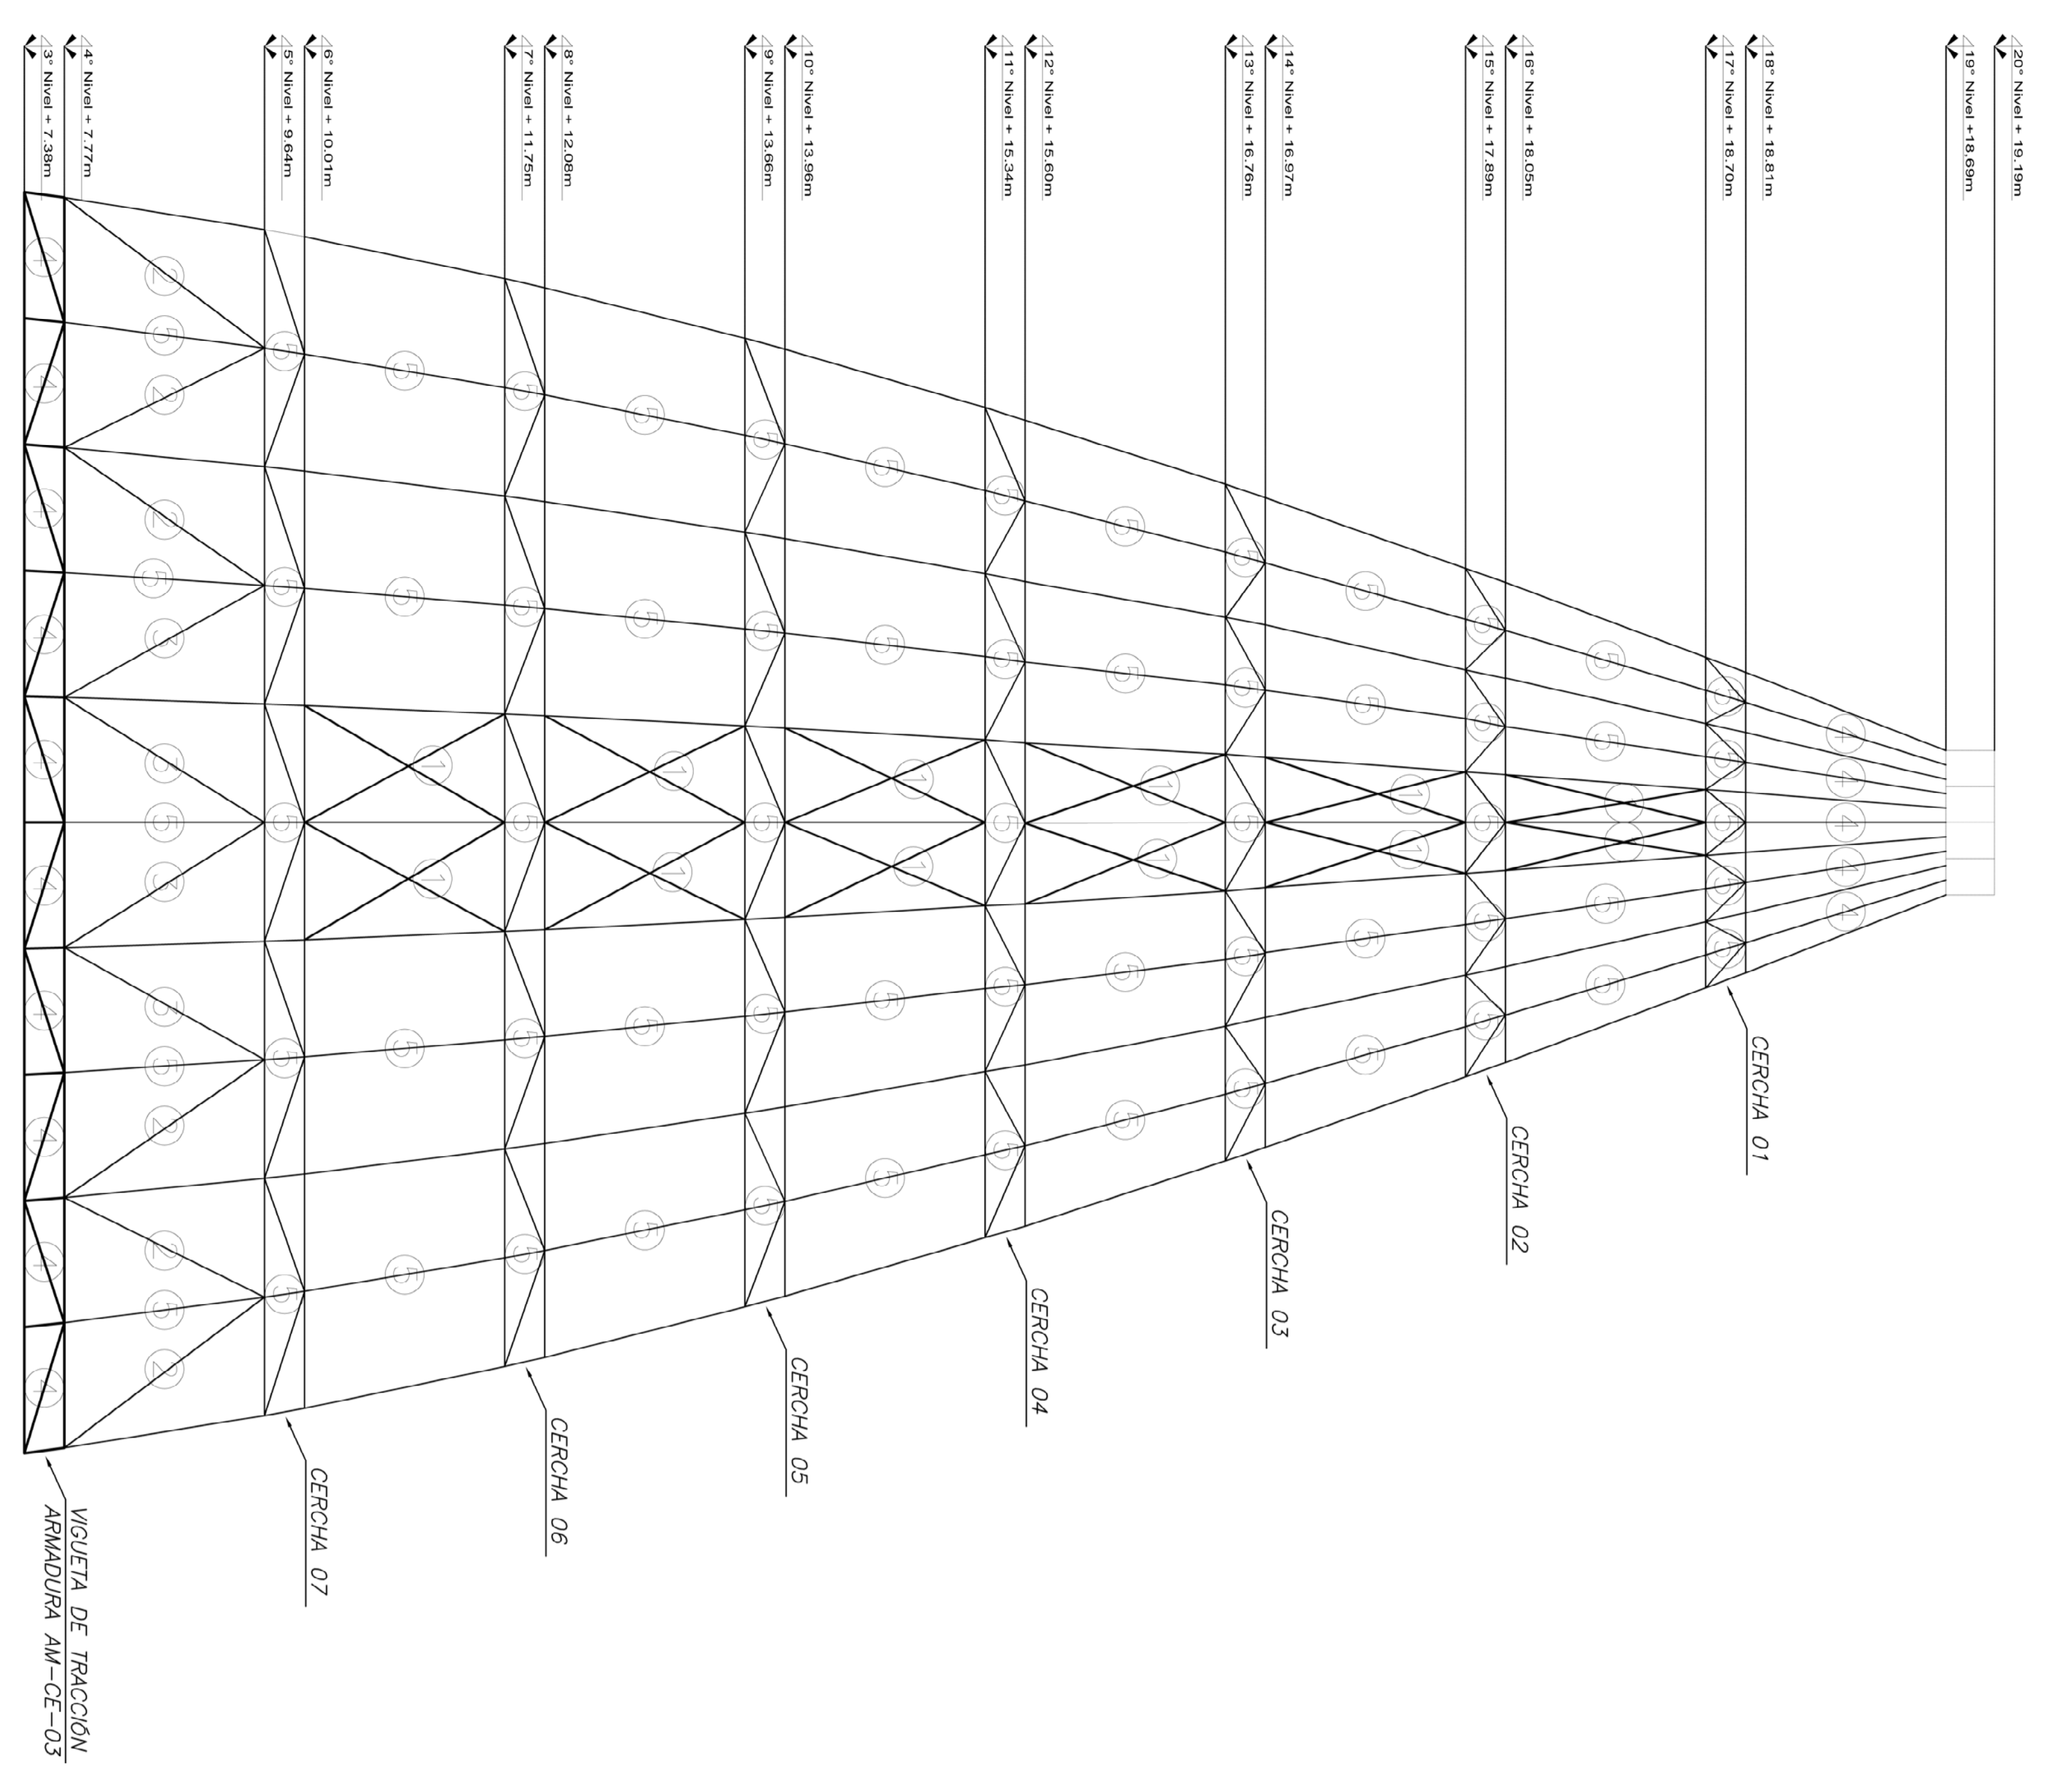


		kg/mt	
①	PLATINA 1 1/2" x 1/8"	3.63	TENSORES
②	FERRELL 21 2 1/2 x 2 1/2 x 3/8"	17.56	ARMOSITES TIPO 1
③	FERRELL L 21 1/2 x 2 1/2 x 3/8"	8.78	ARMOSITES TIPO 2
④	FERRELL L 21 1/2 x 2 1/2 x 3/8"	8.78	ARMOSITES TIPO 2
⑤	FERRELL L 21 1/2 x 2 1/2 x 3/8"	8.78	BRIDA SUPERIOR
			BRIDA INFERIOR
			MONTANTE RECTA
			MONTANTE DIAGONAL

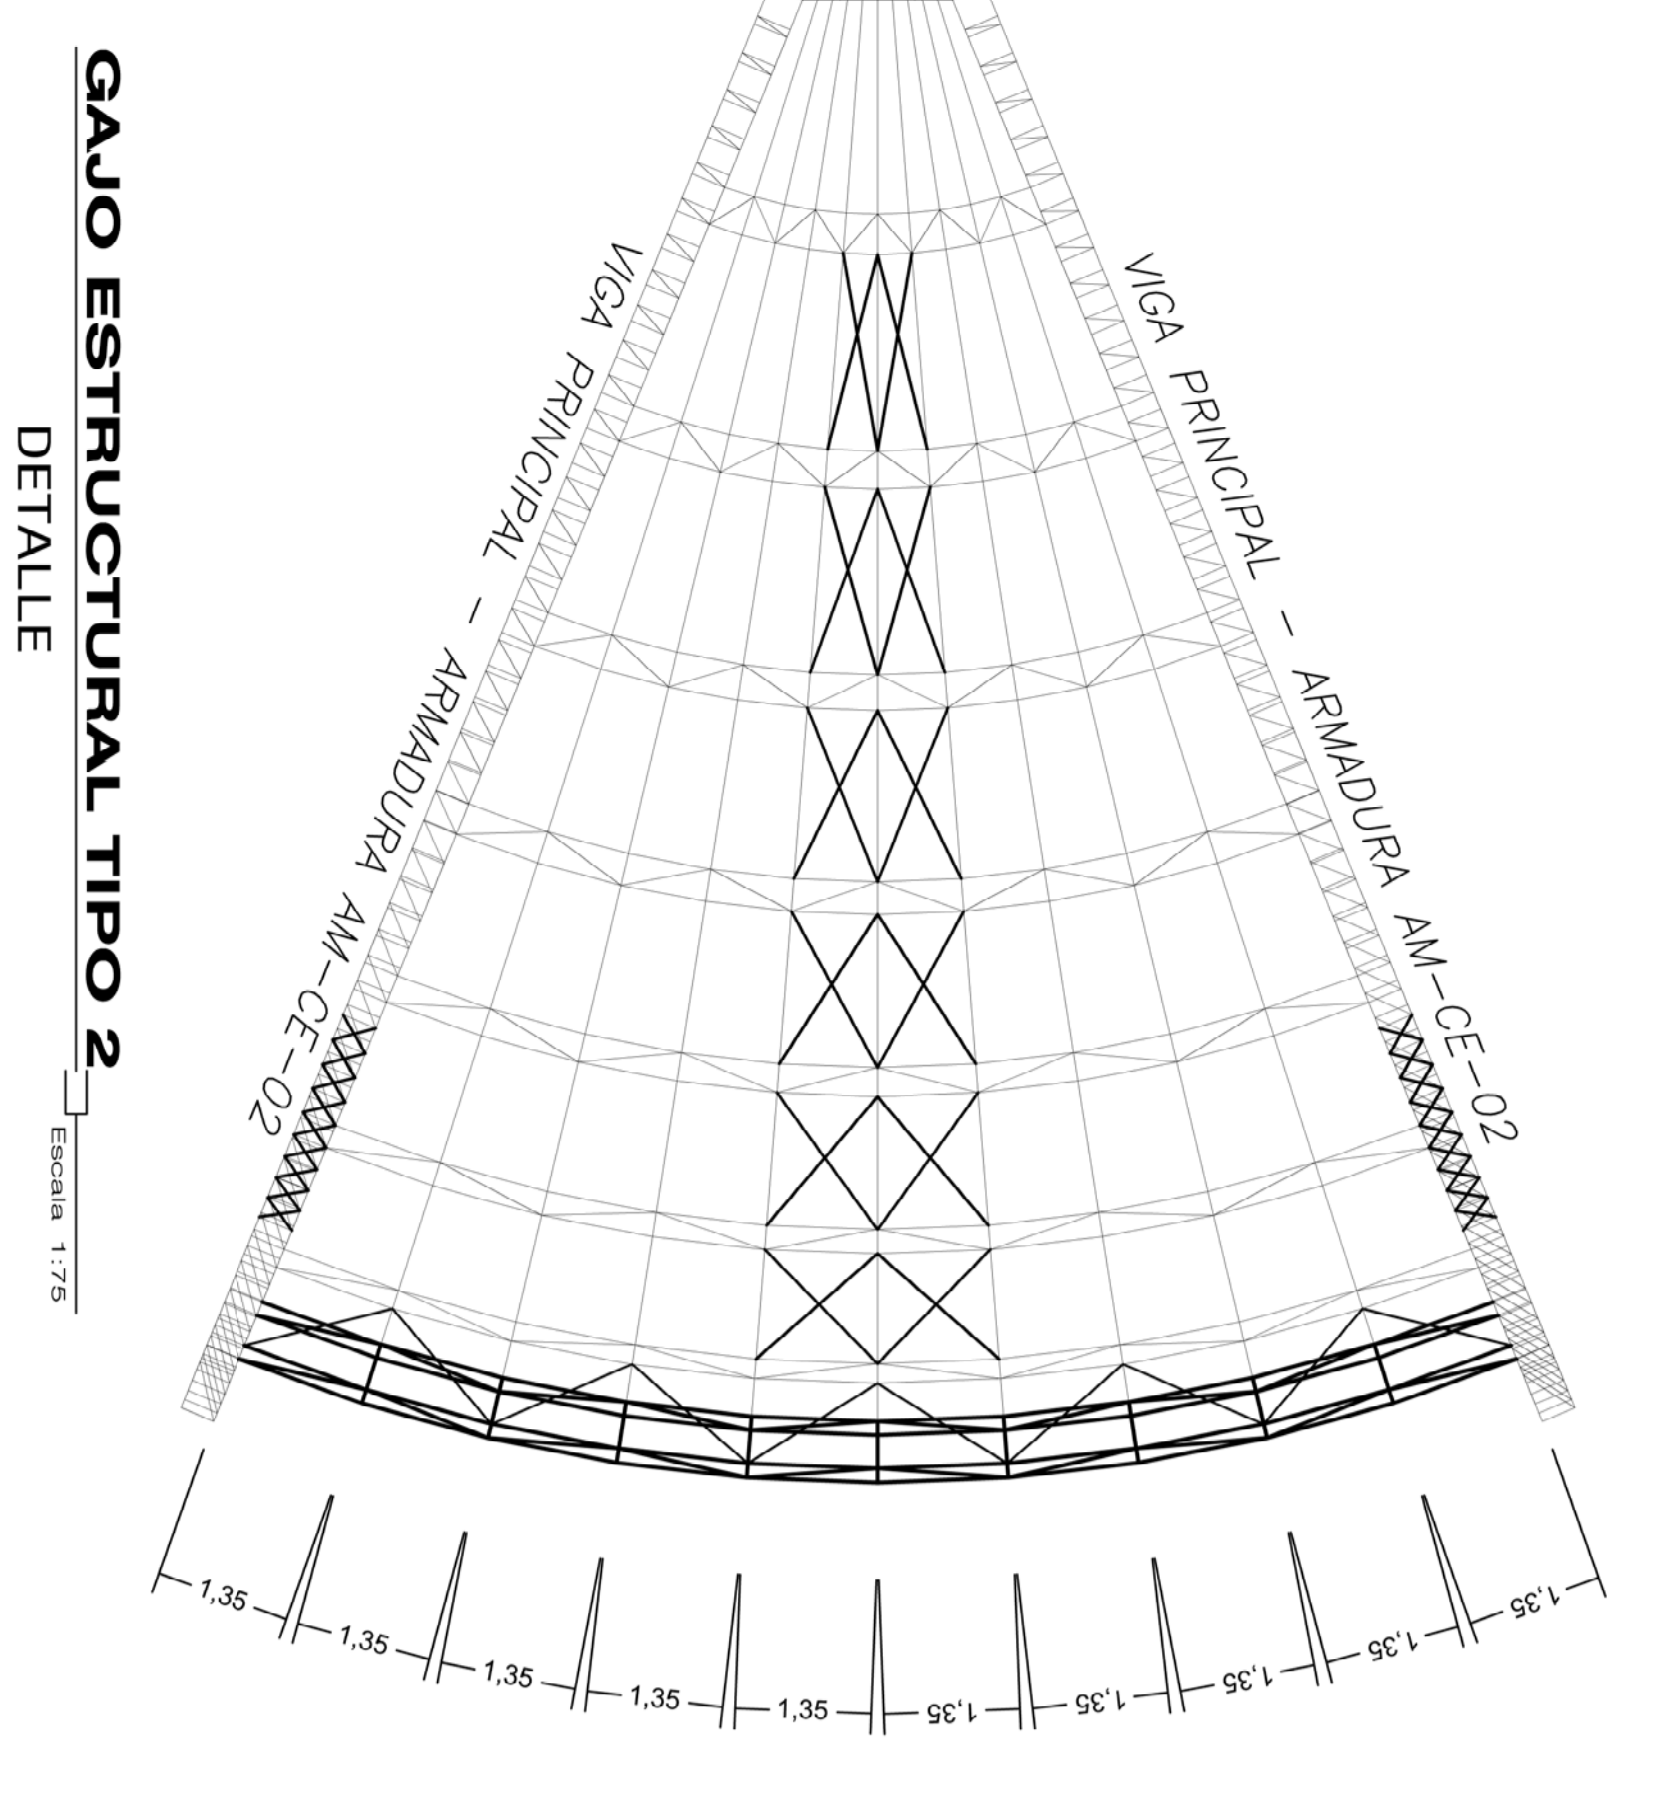

GAJO ESTRUCTURAL TIPO 2
VISTA 3D DE CERCHAS DE CERRAMIENTO C-CE-02

Escala: 1:100

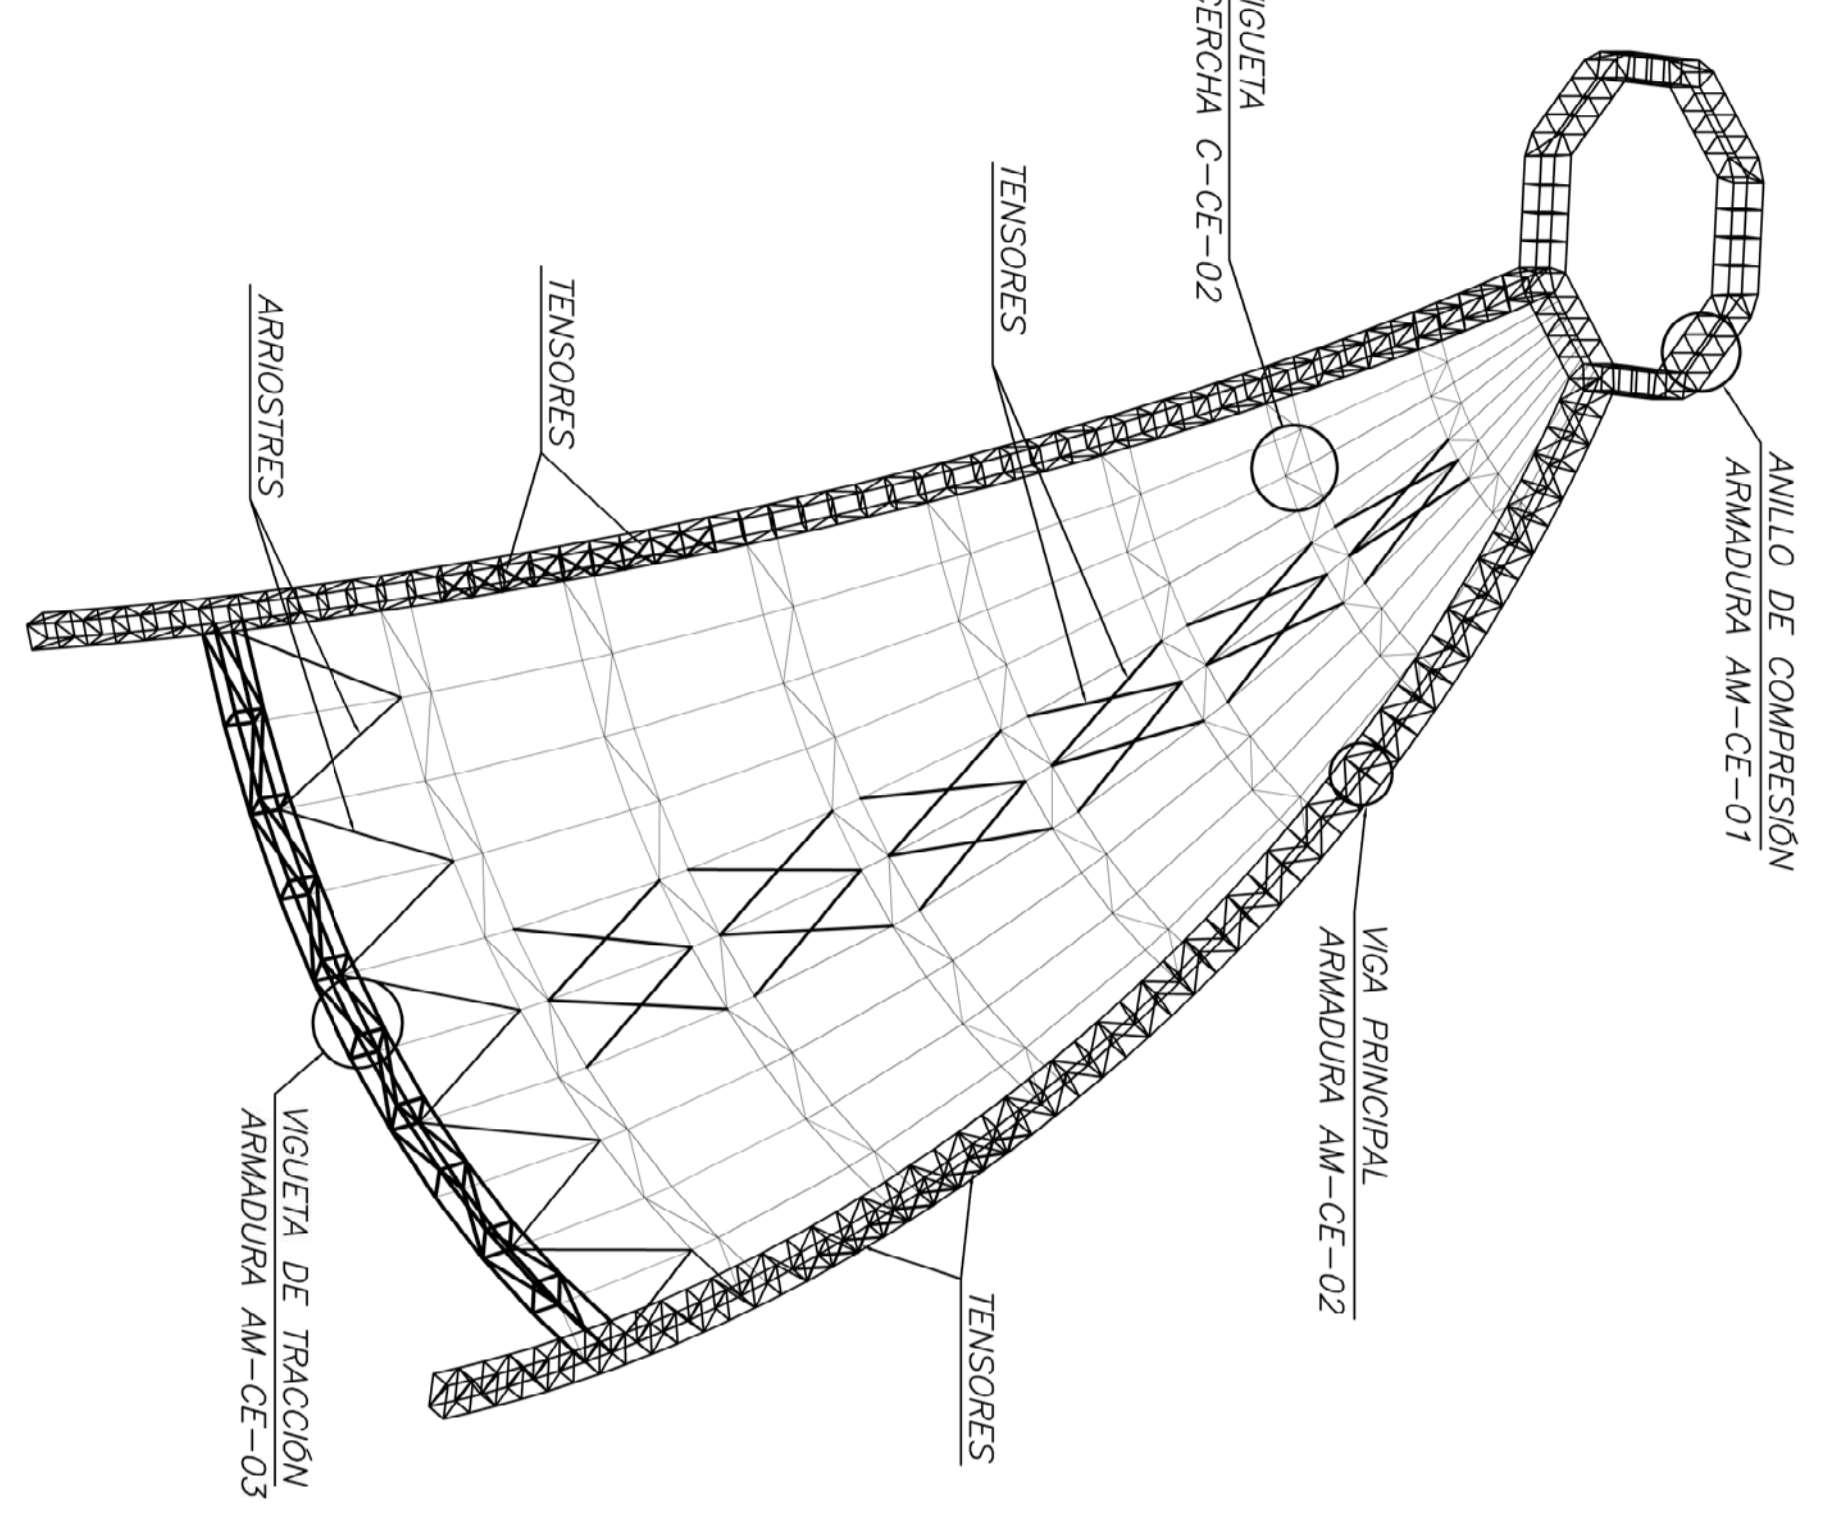

GAJO ESTRUCTURAL TIPO 2
COMPOSICIÓN DE CERCHAS DE CERRAMIENTO C-CE-02

Escala: 1:75

GAJO ESTRUCTURAL TIPO 2
DETALLE DE SOLDADURA

Escala: 1:50

GAJO ESTRUCTURAL TIPO 2
DETALLE

Escala: 1:75