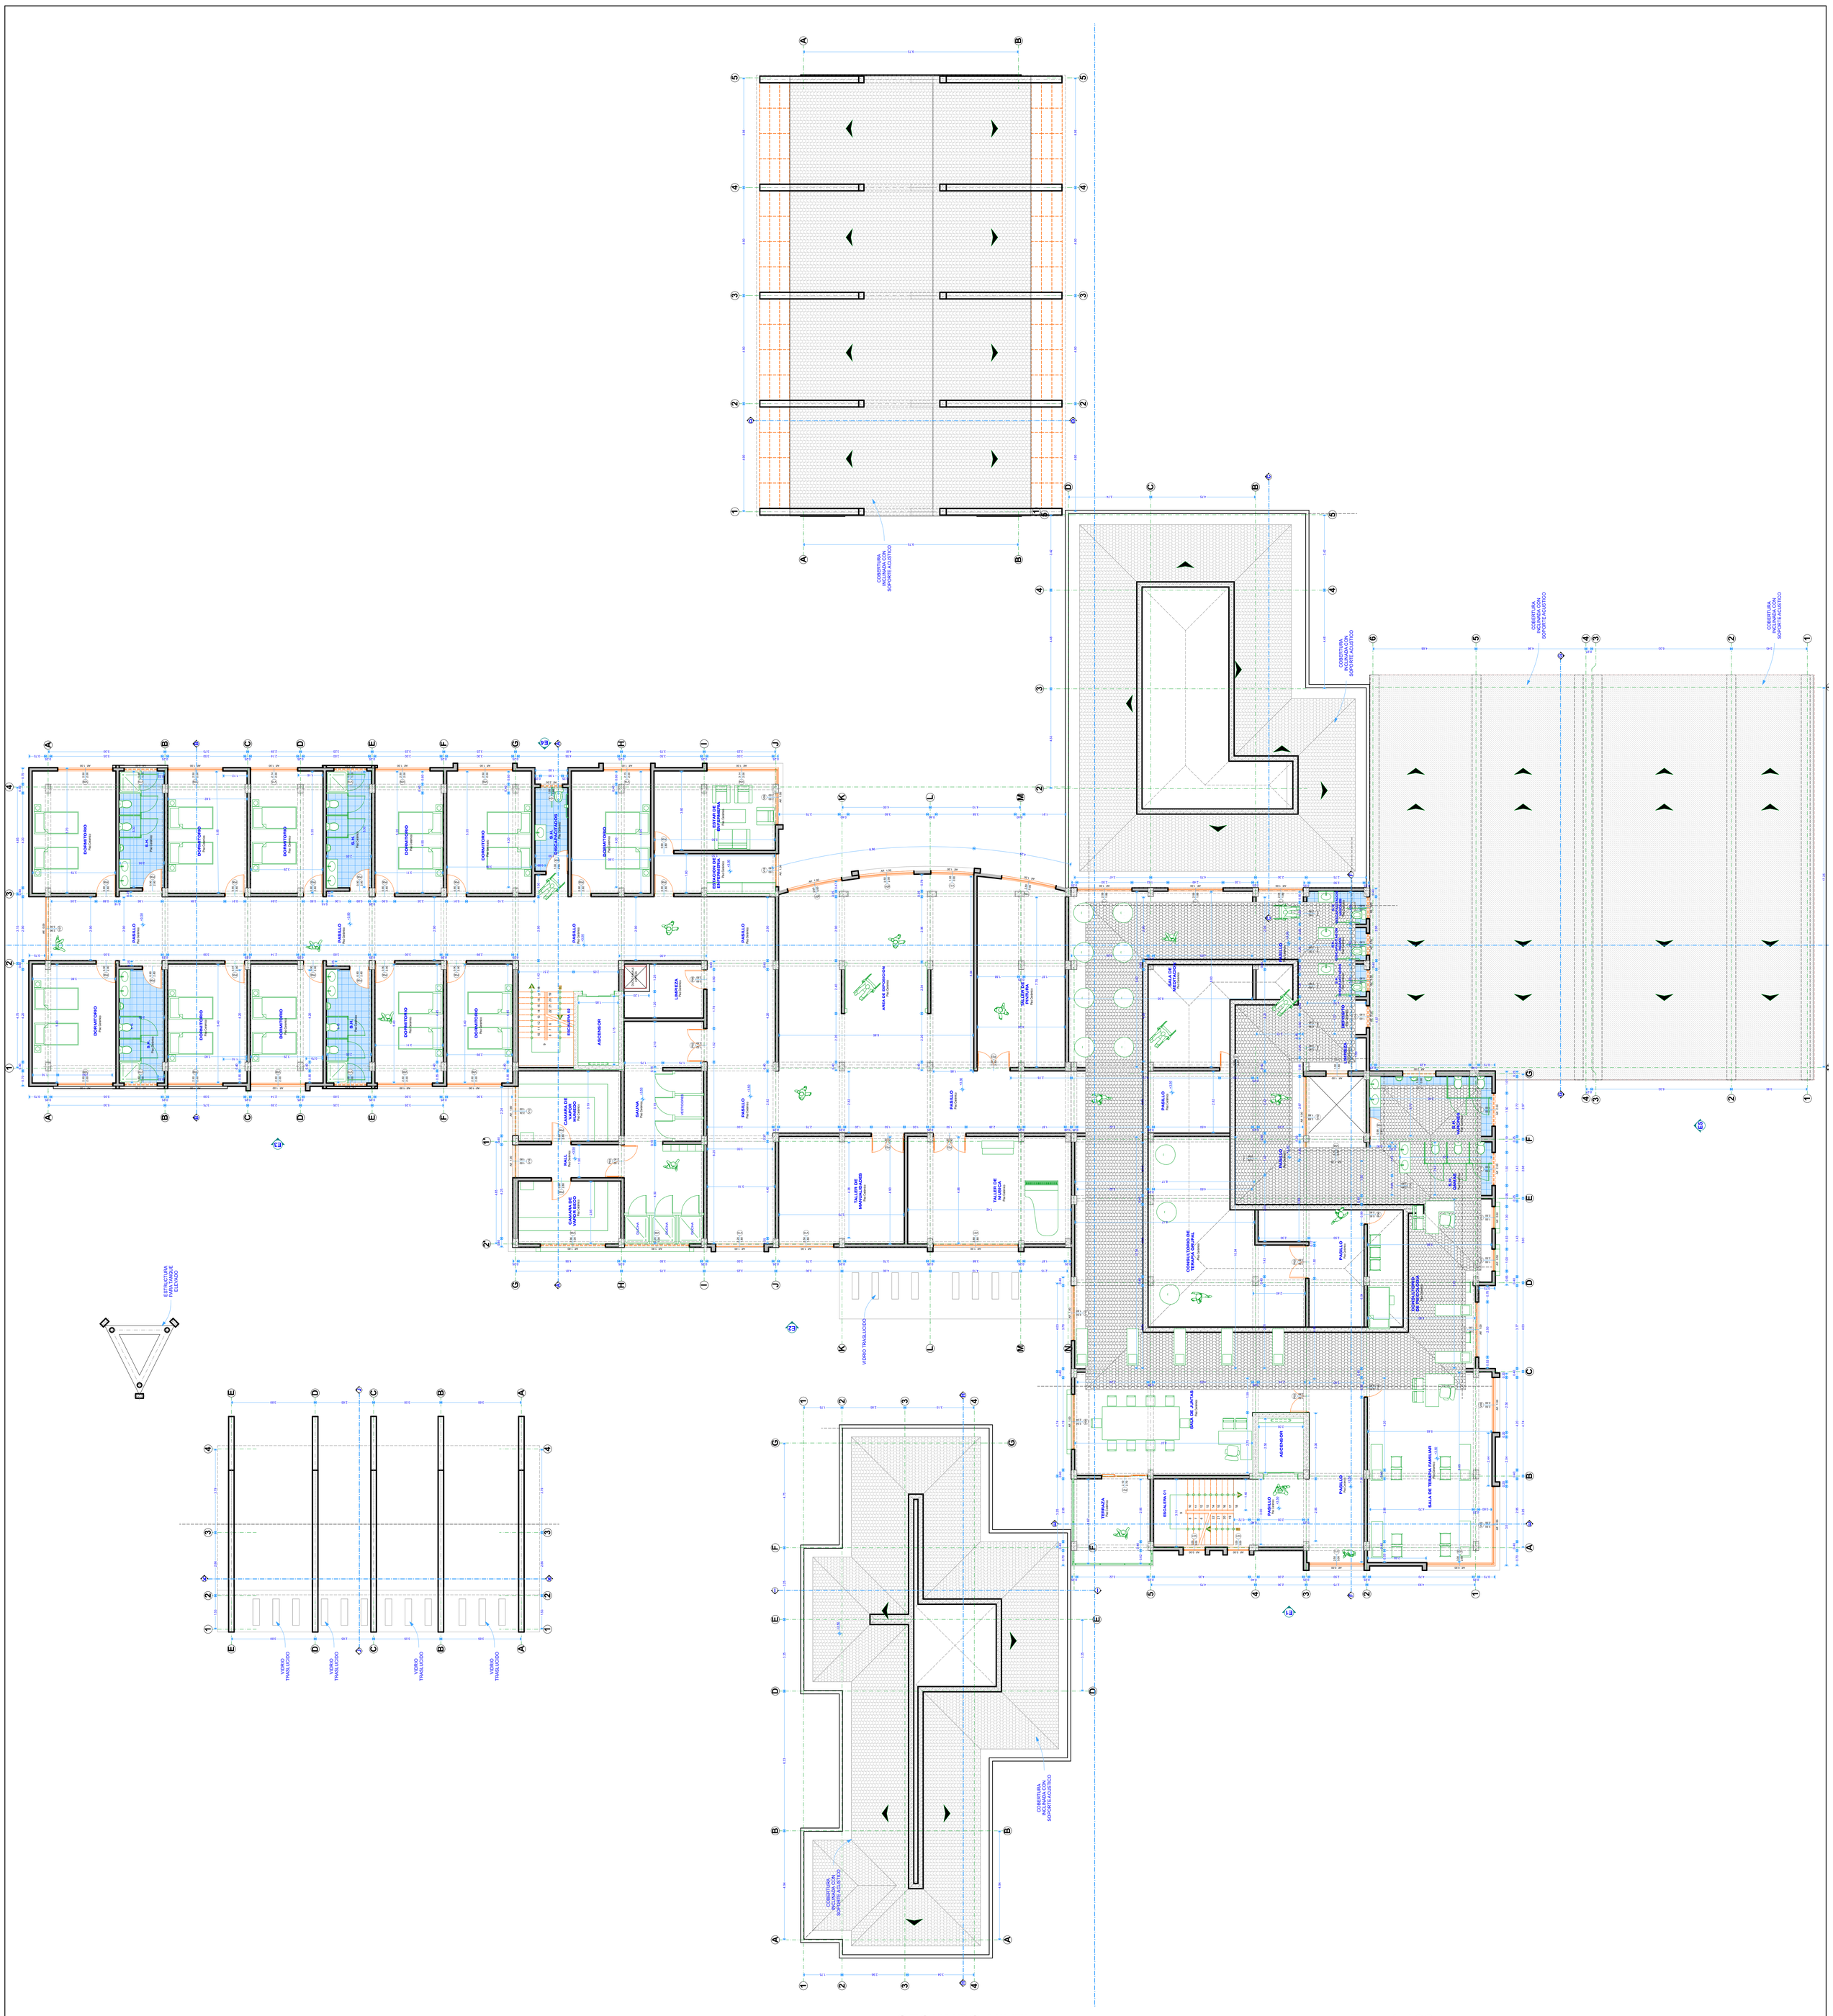

SEGUNDO NIVEL

Esc: 1:100

PLANIMETRIA DEL CONJUNTO

VISTA AEREA DEL CONJUNTO

Proyecto: **CENTRO DE REHABILITACION PARA PERSONAS CON ADICCION AL ALCOHOL- JAYLLIHUAYA**

Plano: **PLANO DE DISTRIBUCION DEL SEGUNDO NIVEL TOTAL**

Bachilleres: Karol J. Apaza Tapia
Ninfa Saraza Aguilar

Escala: **INDICADA**

Lamina: **A-04**