

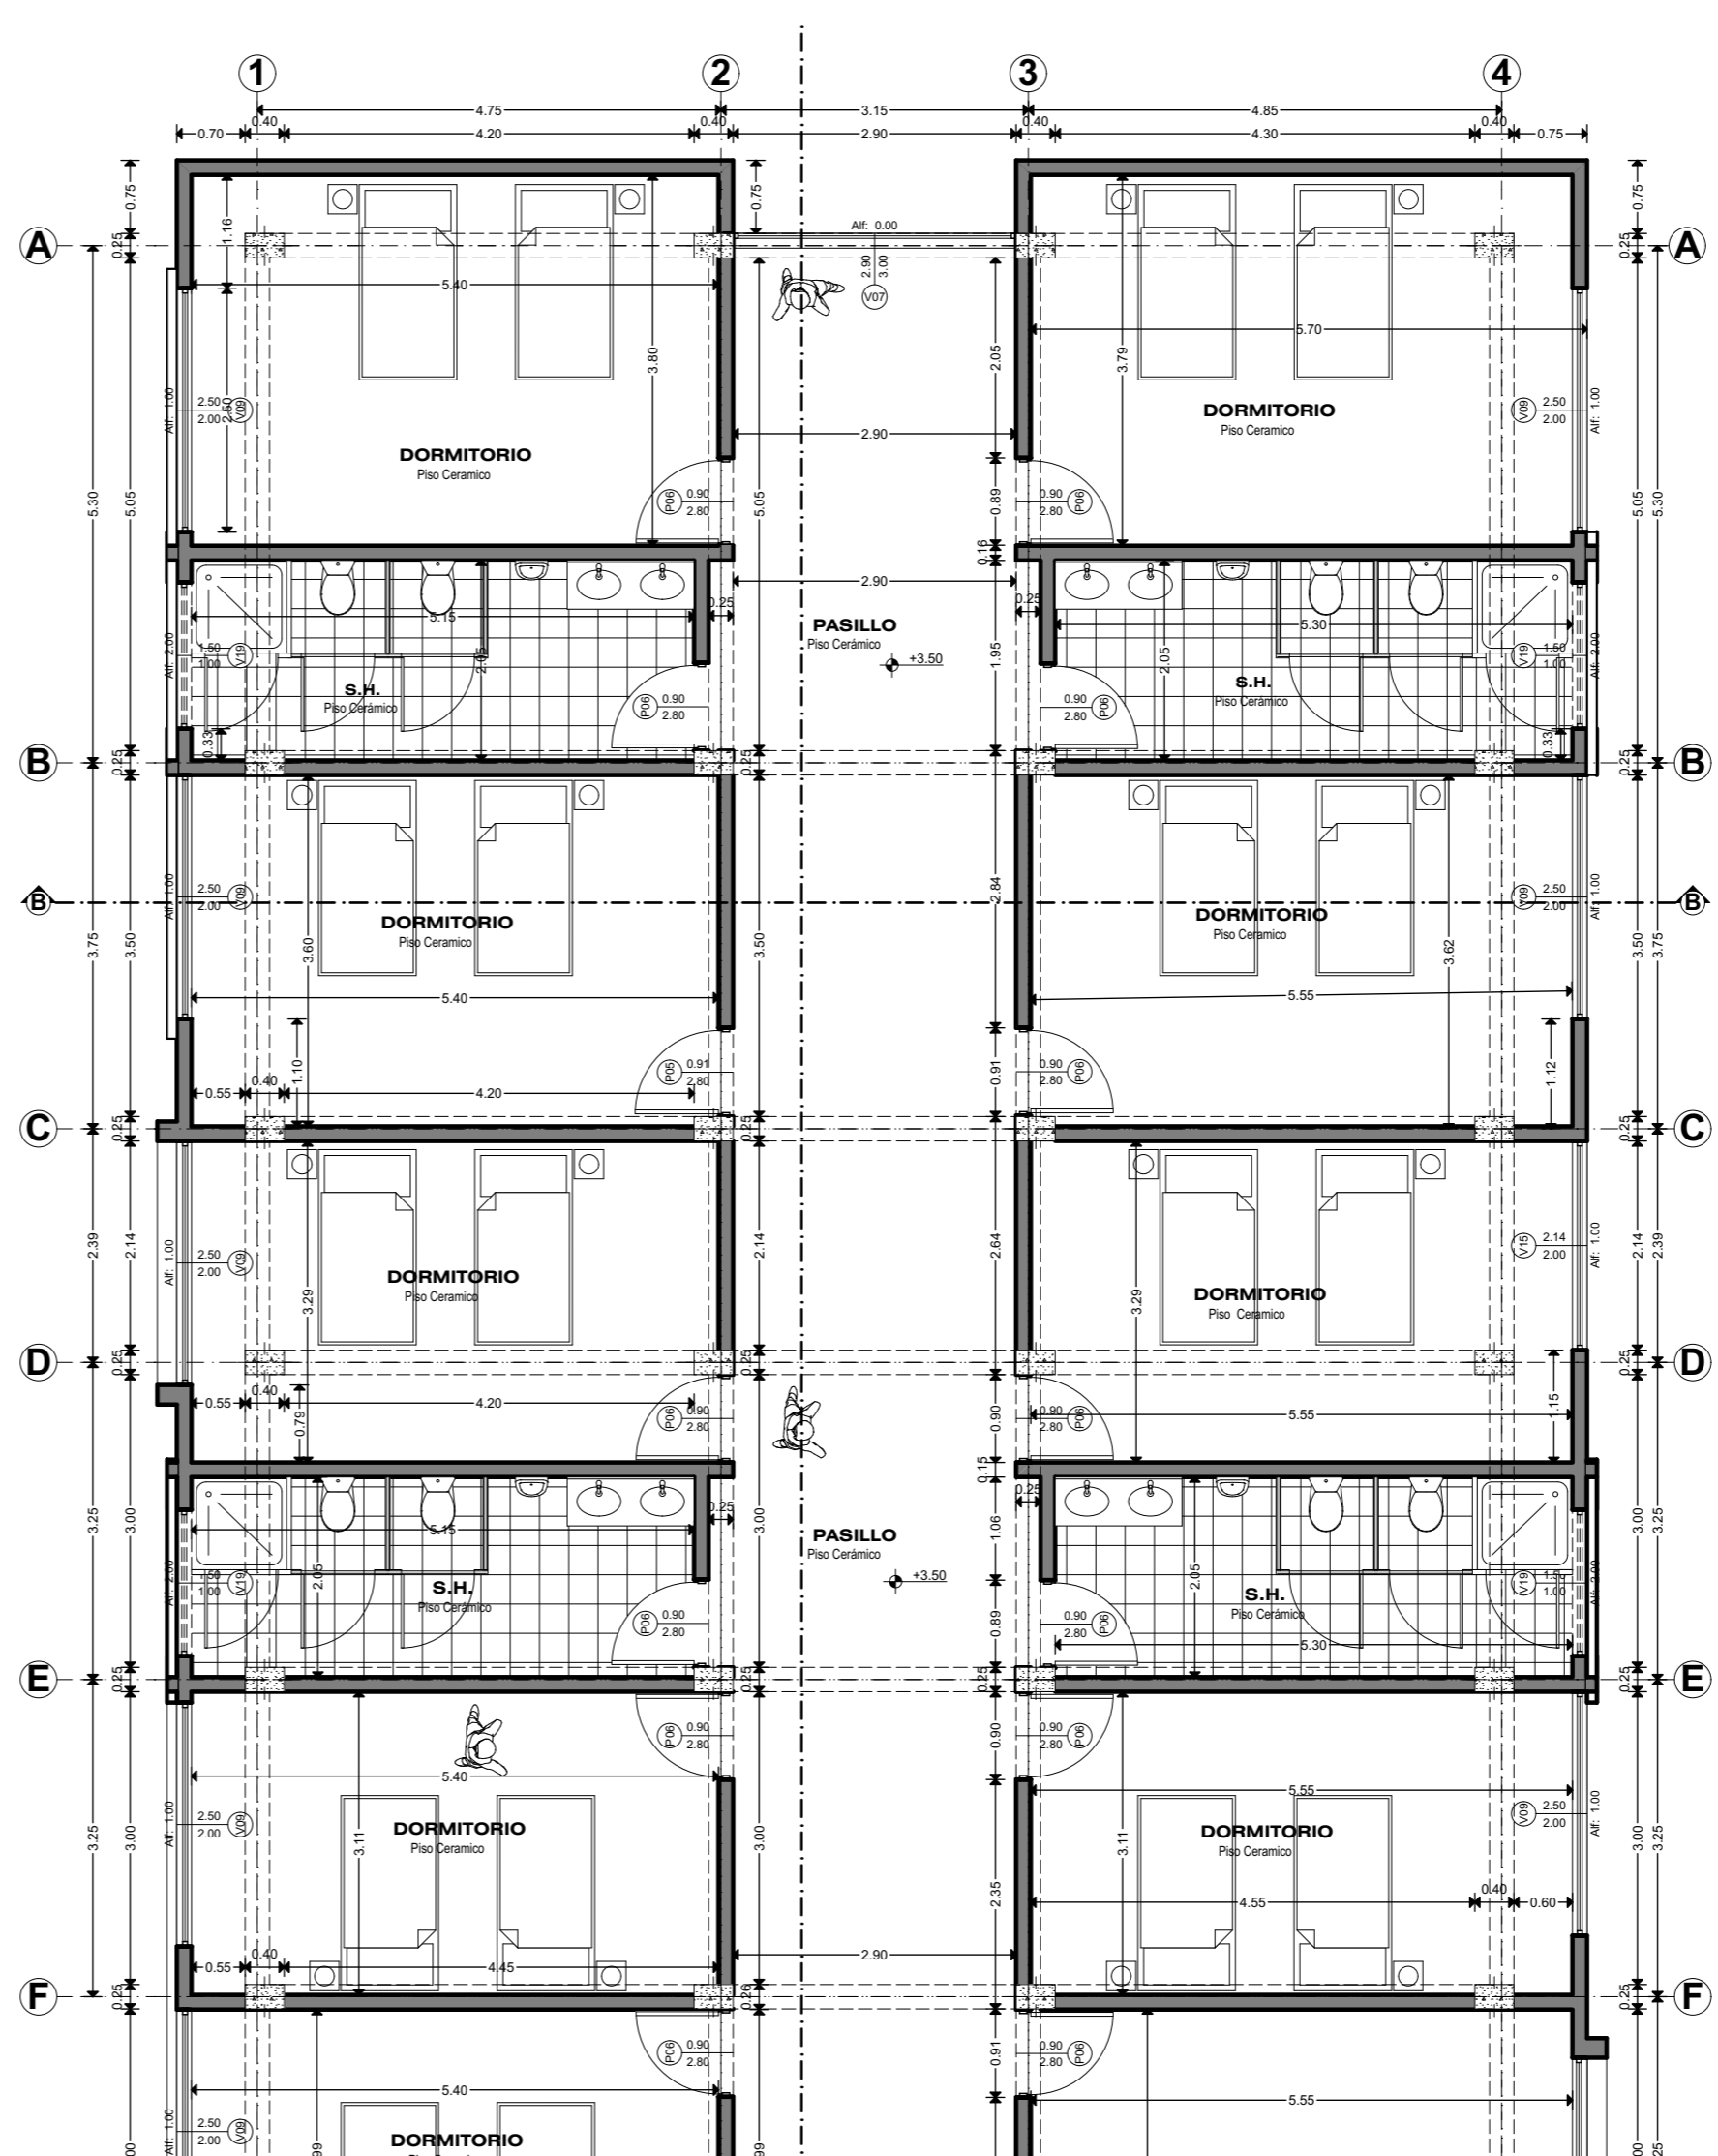


CUADRO DE VANOS EN PUERTAS						
Piso de Origen	Tamaño A x H	UMBRAL	ID	UND	OBSERVACION	
PRIMER NIVEL	4.00x3.00	0.00	P01	2		
	3.50x2.80	0.00	P02	1		
	3.22x2.80	0.00	P03	1		
	3.00x2.80	0.00	P04	1		
	2.90x2.80	0.00	P05	1		
	2.85x2.40	0.00	P06	1		
	2.60x3.00	0.00	P07	1		
	2.50x2.80	0.00	P08	2		
	2.20x2.80	0.00	P09	1		
	2.00x2.80	0.00	P10	2		
	1.80x2.80	0.00	P11	6		
	1.50x2.80	0.00	P12	1		
	1.50x2.40	0.00	P13	3		
	0.99x2.80	0.00	P14	4		
	0.90x2.80	0.00	P15	36		
	0.80x2.80	0.20	P16	1		
	0.75x2.80	0.00	P17	1		
	0.70x2.80	0.00	P18	4		
SEGUNDO NIVEL	2.10x2.70	0.00	P01	1		
	1.52x2.40	0.00	P02	1		
	1.50x2.80	0.00	P03	3		
	1.50x2.40	0.00	P04	5		
	1.00x2.80	0.00	P05	4		
	0.91x2.80	0.00	P06	1		
TERCER NIVEL	1.50x2.40	0.00	P01	4		
	1.00x2.80	0.00	P02	1		
	0.90x2.80	0.00	P04	24		
CUARTO NIVEL	0.90x1.80	0.00	P05	1		
	0.90x1.80	0.00	P01	1		

CUADRO DE VANOS EN VENTANAS							
Piso de Origen	Tamaño A x H	ALFEIZER	ID	UND	OBSERVACION		
PRIMER NIVEL	3.02x1.50	1.50	V01	2			
	3.02x1.30	1.50	V02	1			
	3.50x2.50	1.50	V03	3			
	2.90x2.30	0.50	V05	1			
	2.90x1.80	1.00	V04	1			
	2.75x1.00	1.80	V06	2			
	2.61x2.00	1.00	V07	2			
	2.60x2.00	1.00	V08	1			
	2.60x2.00	1.00	V10	2			
	2.60x1.80	1.00	V09	1			
	2.50x2.00	1.00	V11	6			
	2.50x1.80	1.00	V12	26			
	2.50x1.00	1.80	V13	2			
	2.28x2.00	1.00	V14	1			
	2.18x2.00	1.00	V15	1			
	2.00x1.80	1.00	V16	1			
	2.00x1.80	1.20	V17	2			
	1.82x2.00	1.20	V18	1			
	1.77x2.00	1.30	V19	1			
	1.50x2.00	1.00	V20	1			
	1.50x1.80	1.00	V21	3			
	1.50x1.80	1.00	V23	1			
	1.50x0.80	2.00	V22	3			
	1.40x1.80	1.00	V24	1			
	1.20x1.50	1.50	V25	1			
	1.00x3.00	0.00	V26	2			
	1.00x2.50	0.50	V27	6			
	1.00x2.00	1.00	V28	1			
	1.00x1.80	1.00	V29	2			
	1.00x1.50	1.50	V30	2			
	1.00x1.00	1.80	V31	5			
	SEGUNDO NIVEL	3.88x1.80	1.00	V01	1		
		3.69x1.80	1.00	V02	1		
3.50x2.50		0.50	V03	1			
3.14x2.00		1.00	V04	1			
3.00x2.50		0.50	V05	1			
2.98x1.00		1.80	V06	2			
2.90x3.00		0.00	V07	1			
2.74x2.00		1.00	V08	1			
2.50x3.00		0.00	V11	1			
2.50x2.00		1.00	V09	15			
2.50x1.80		1.00	V10	5			
2.24x1.00		1.80	V12	1			
2.20x1.80		1.00	V13	1			
2.14x2.00	1.00	V14	1				
2.05x1.80	1.00	V16	1				
1.95x2.00	1.00	V17	1				
1.50x1.80	1.00	V18	2				
1.50x1.00	2.00	V19	6				
1.50x0.80	2.00	V20	1				
1.00x3.00	0.00	V21	2				
1.00x2.50	0.50	V22	2				
1.00x1.80	1.00	V23	1				
1.00x0.80	2.00	V24	5				
TERCER NIVEL	3.88x3.00	0.00	V01	1			
	3.14x3.00	0.00	V03	1			
	2.90x3.00	0.00	V04	1			
	2.50x3.00	0.00	V05	1			
	2.50x2.00	1.00	V06	12			
	2.50x1.80	1.00	V05	1			
	2.20x3.00	0.00	V06	1			
	2.15x2.00	1.00	V07	1			
	2.14x2.00	1.00	V08	1			
	2.09x1.80	1.00	V09	1			
	1.95x2.00	1.00	V10	1			
	1.50x1.80	1.00	V11	1			
	1.50x1.00	2.00	V12	4			
1.00x0.80	2.00	V13	1				

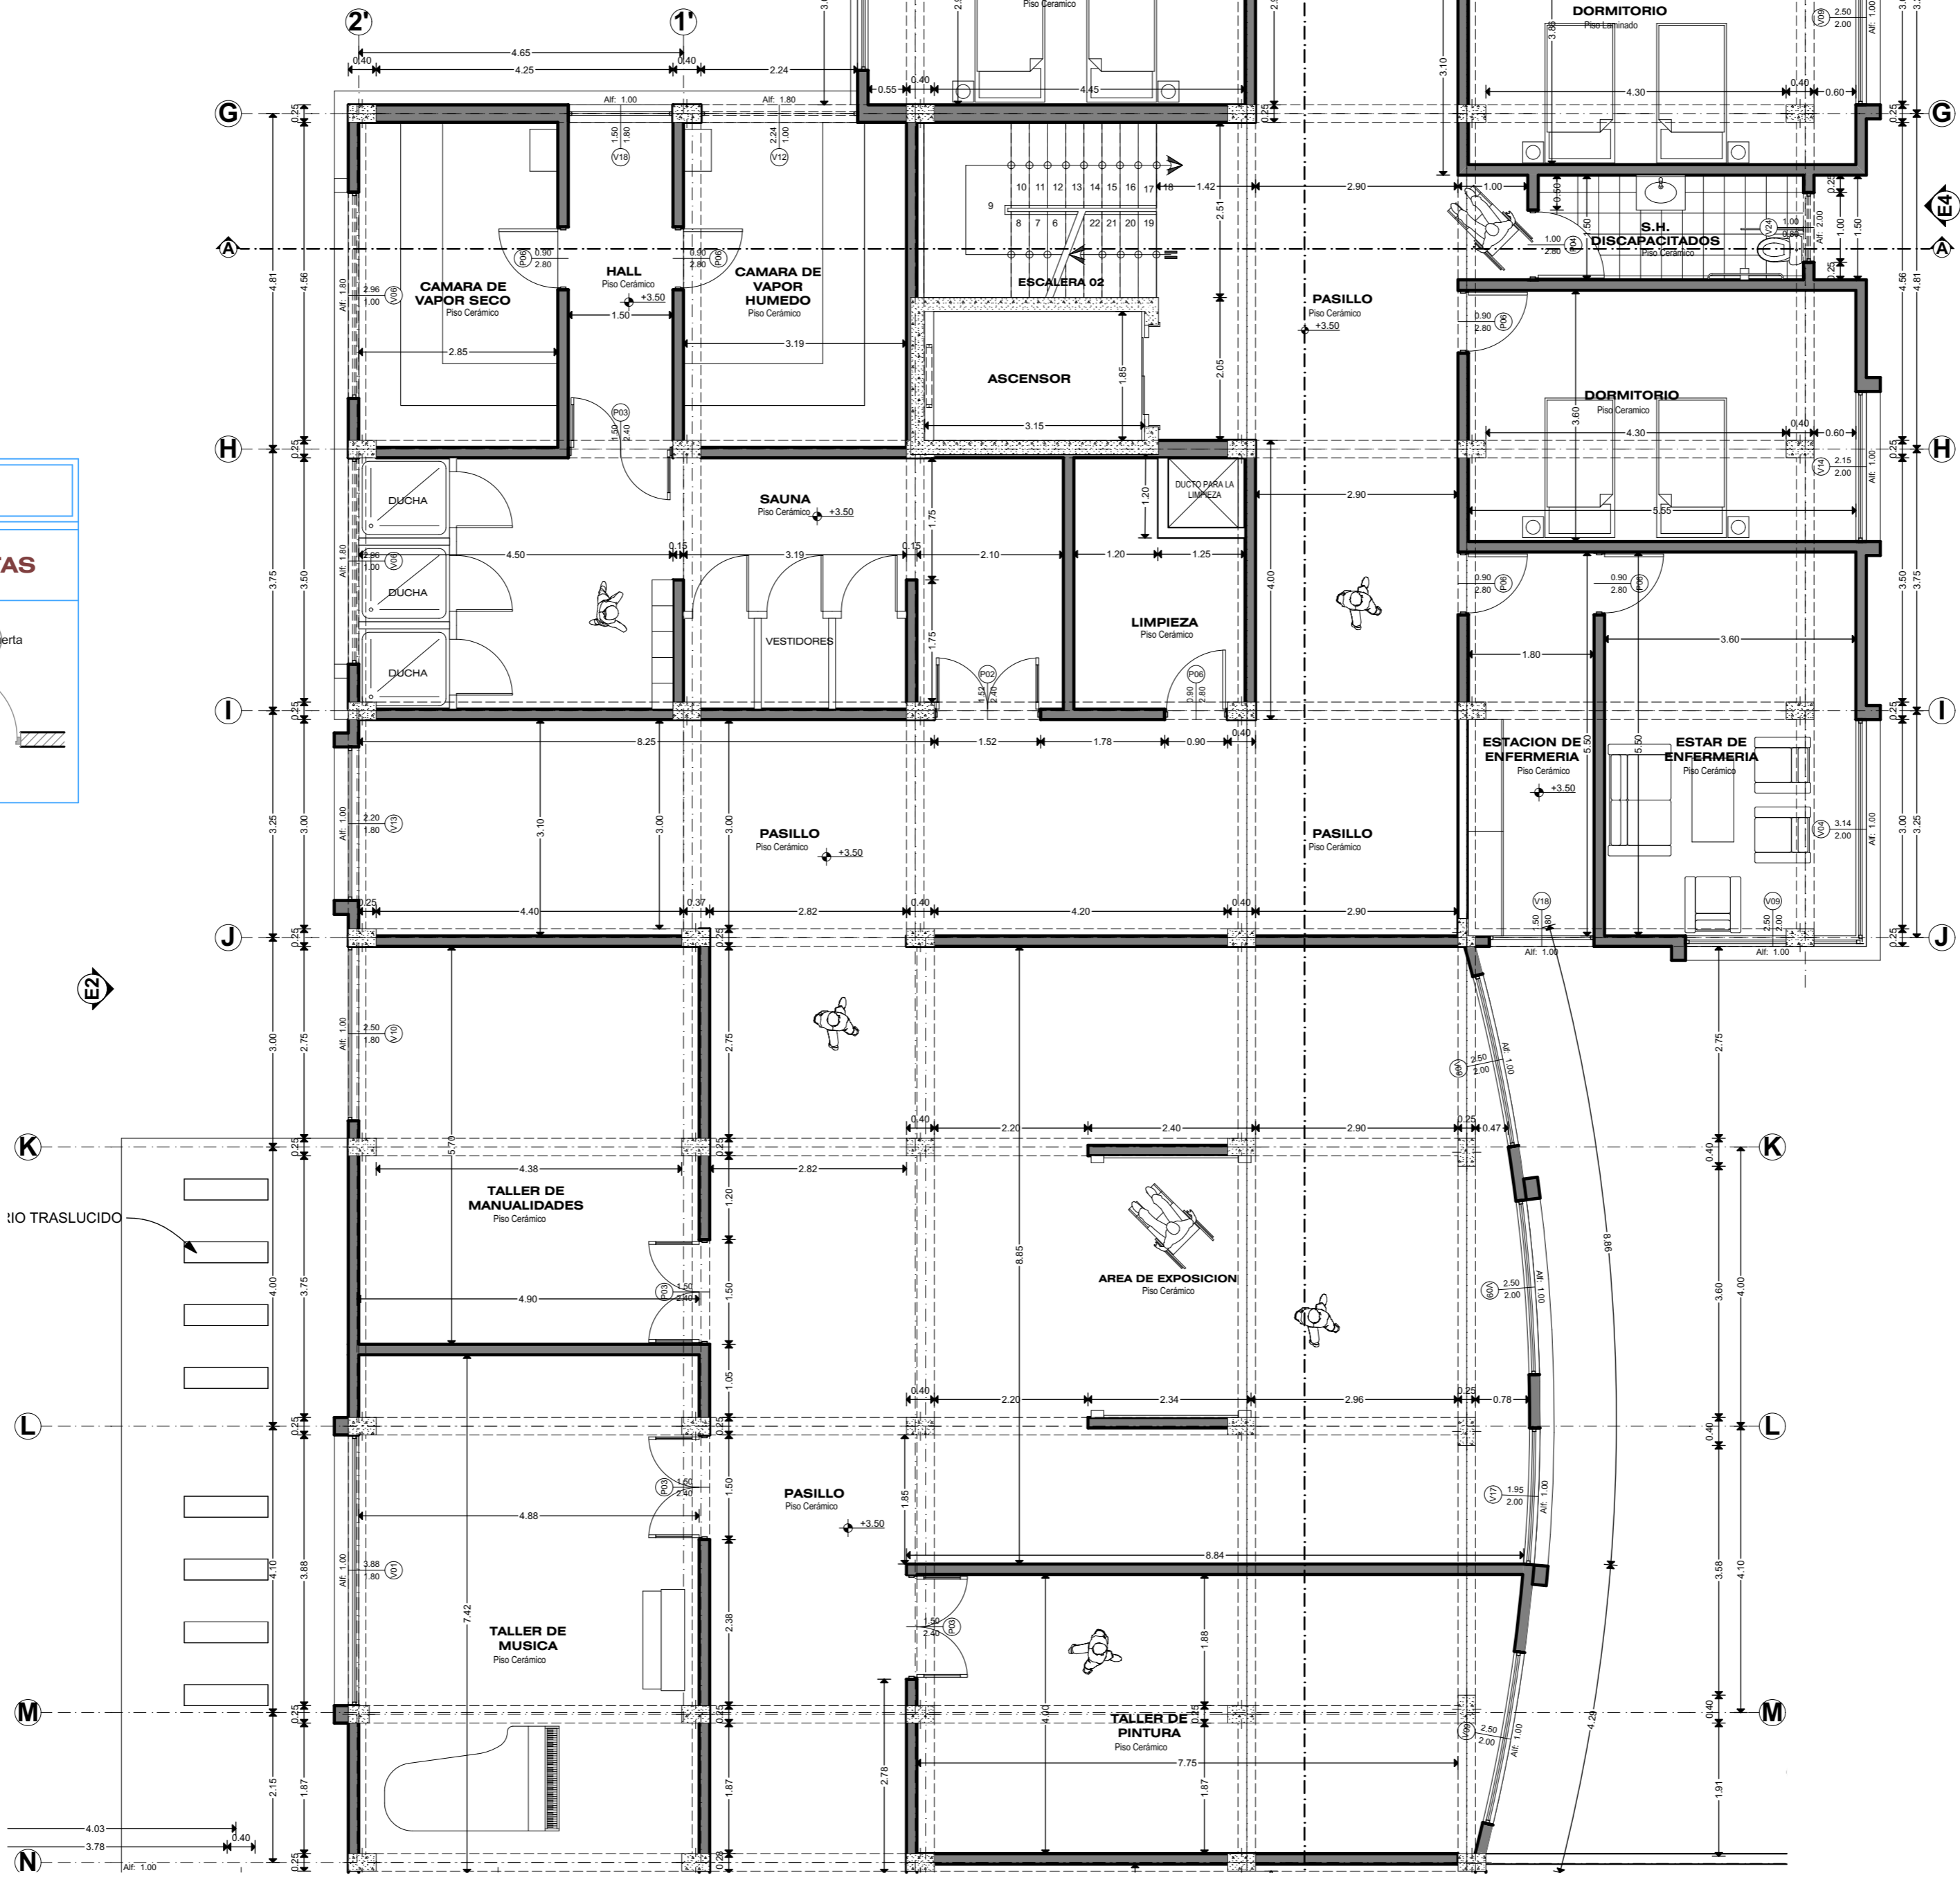

ZONA DE INTERNAMIENTO

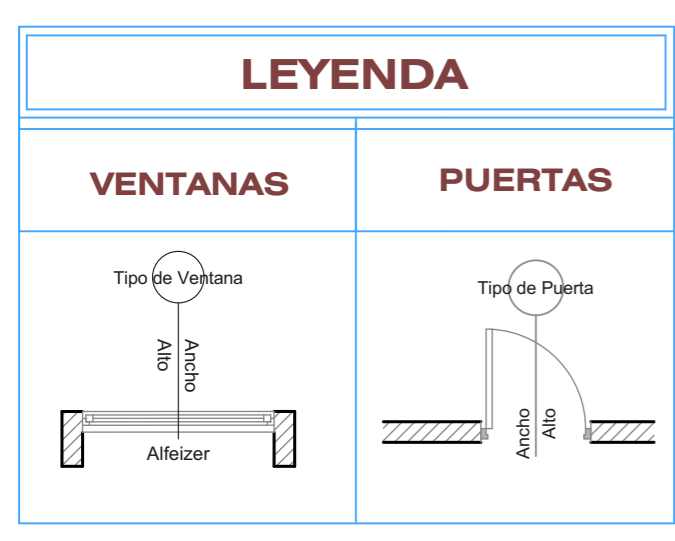

SEGUNDO NIVEL Esc: 1:75
ZONA DE SERVICIOS COMPLEMENTARIOS

Proyecto: CENTRO DE REHABILITACION PARA PERSONAS CON ADICCION AL ALCOHOL - JAYLLIHUAYA
 Plano: PLANO DE DISTRIBUCION DEL SEGUNDO NIVEL - PLANIMETRIA DEL CONJUNTO
 Autores: Karol J. Apaza Tapia, Ninfa Saraca Aguilera
 Escala: INDICADA
 Hoja: A-05