



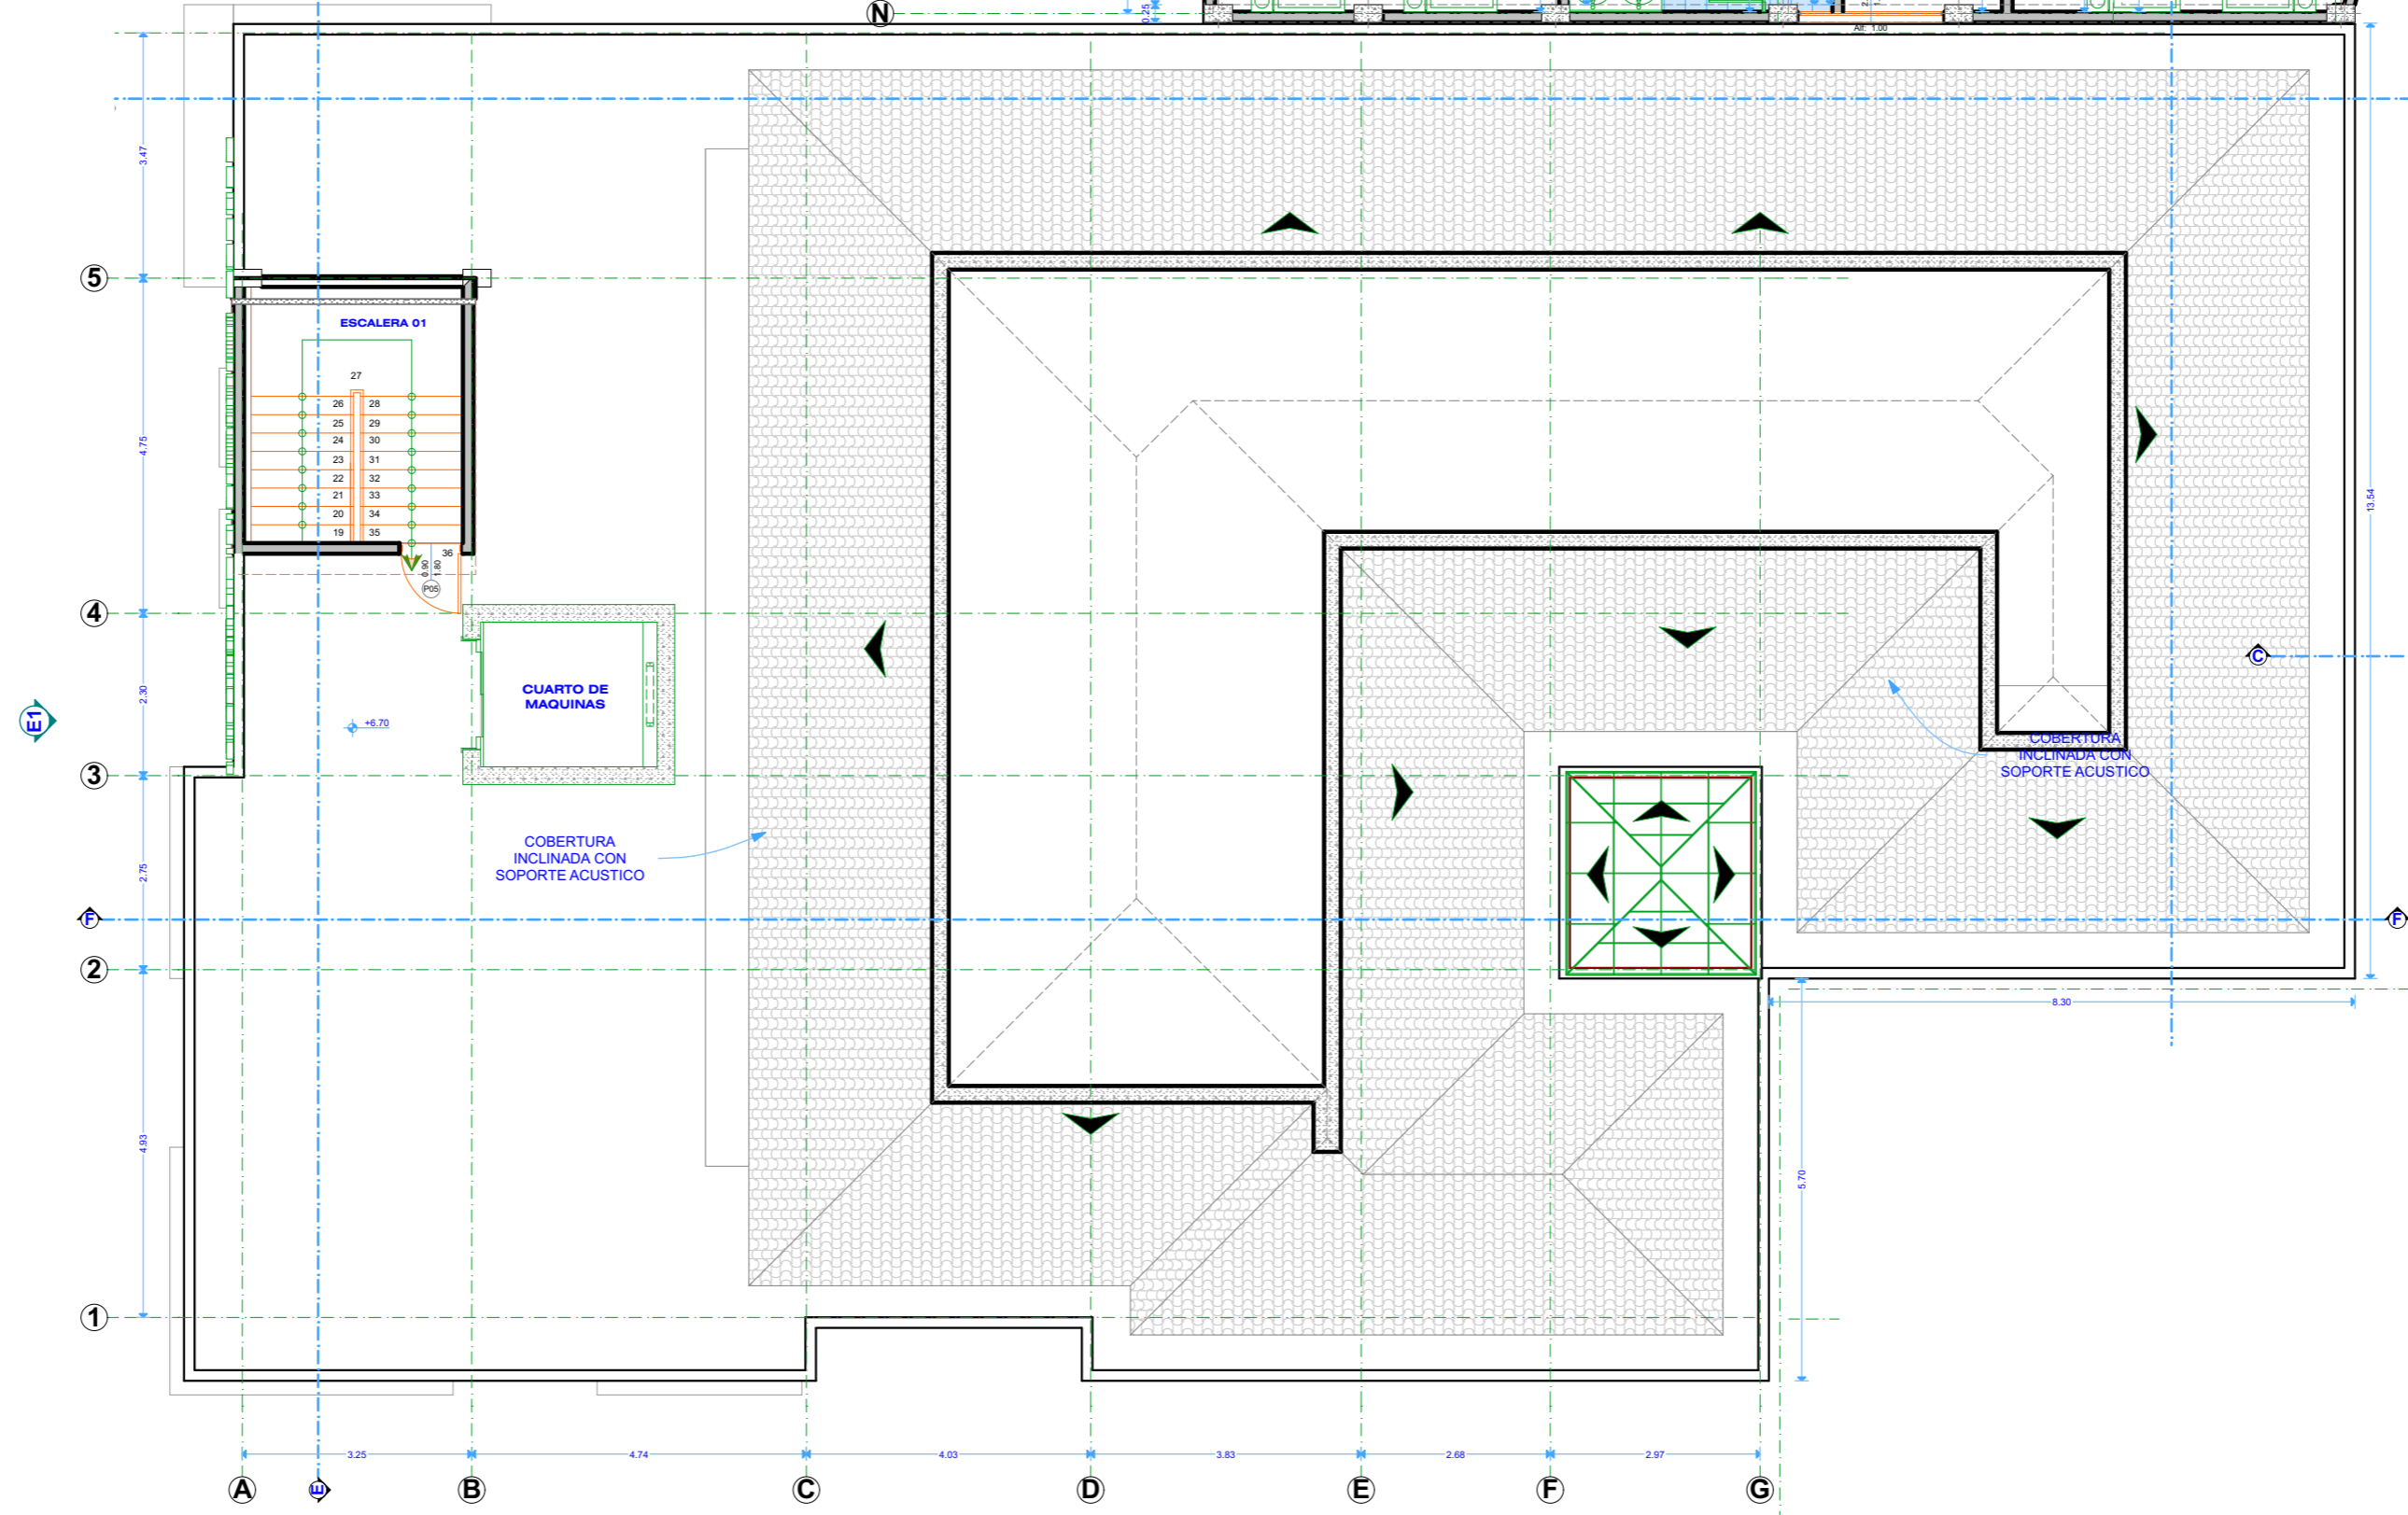

VISTA AEREA DEL CONJUNTO

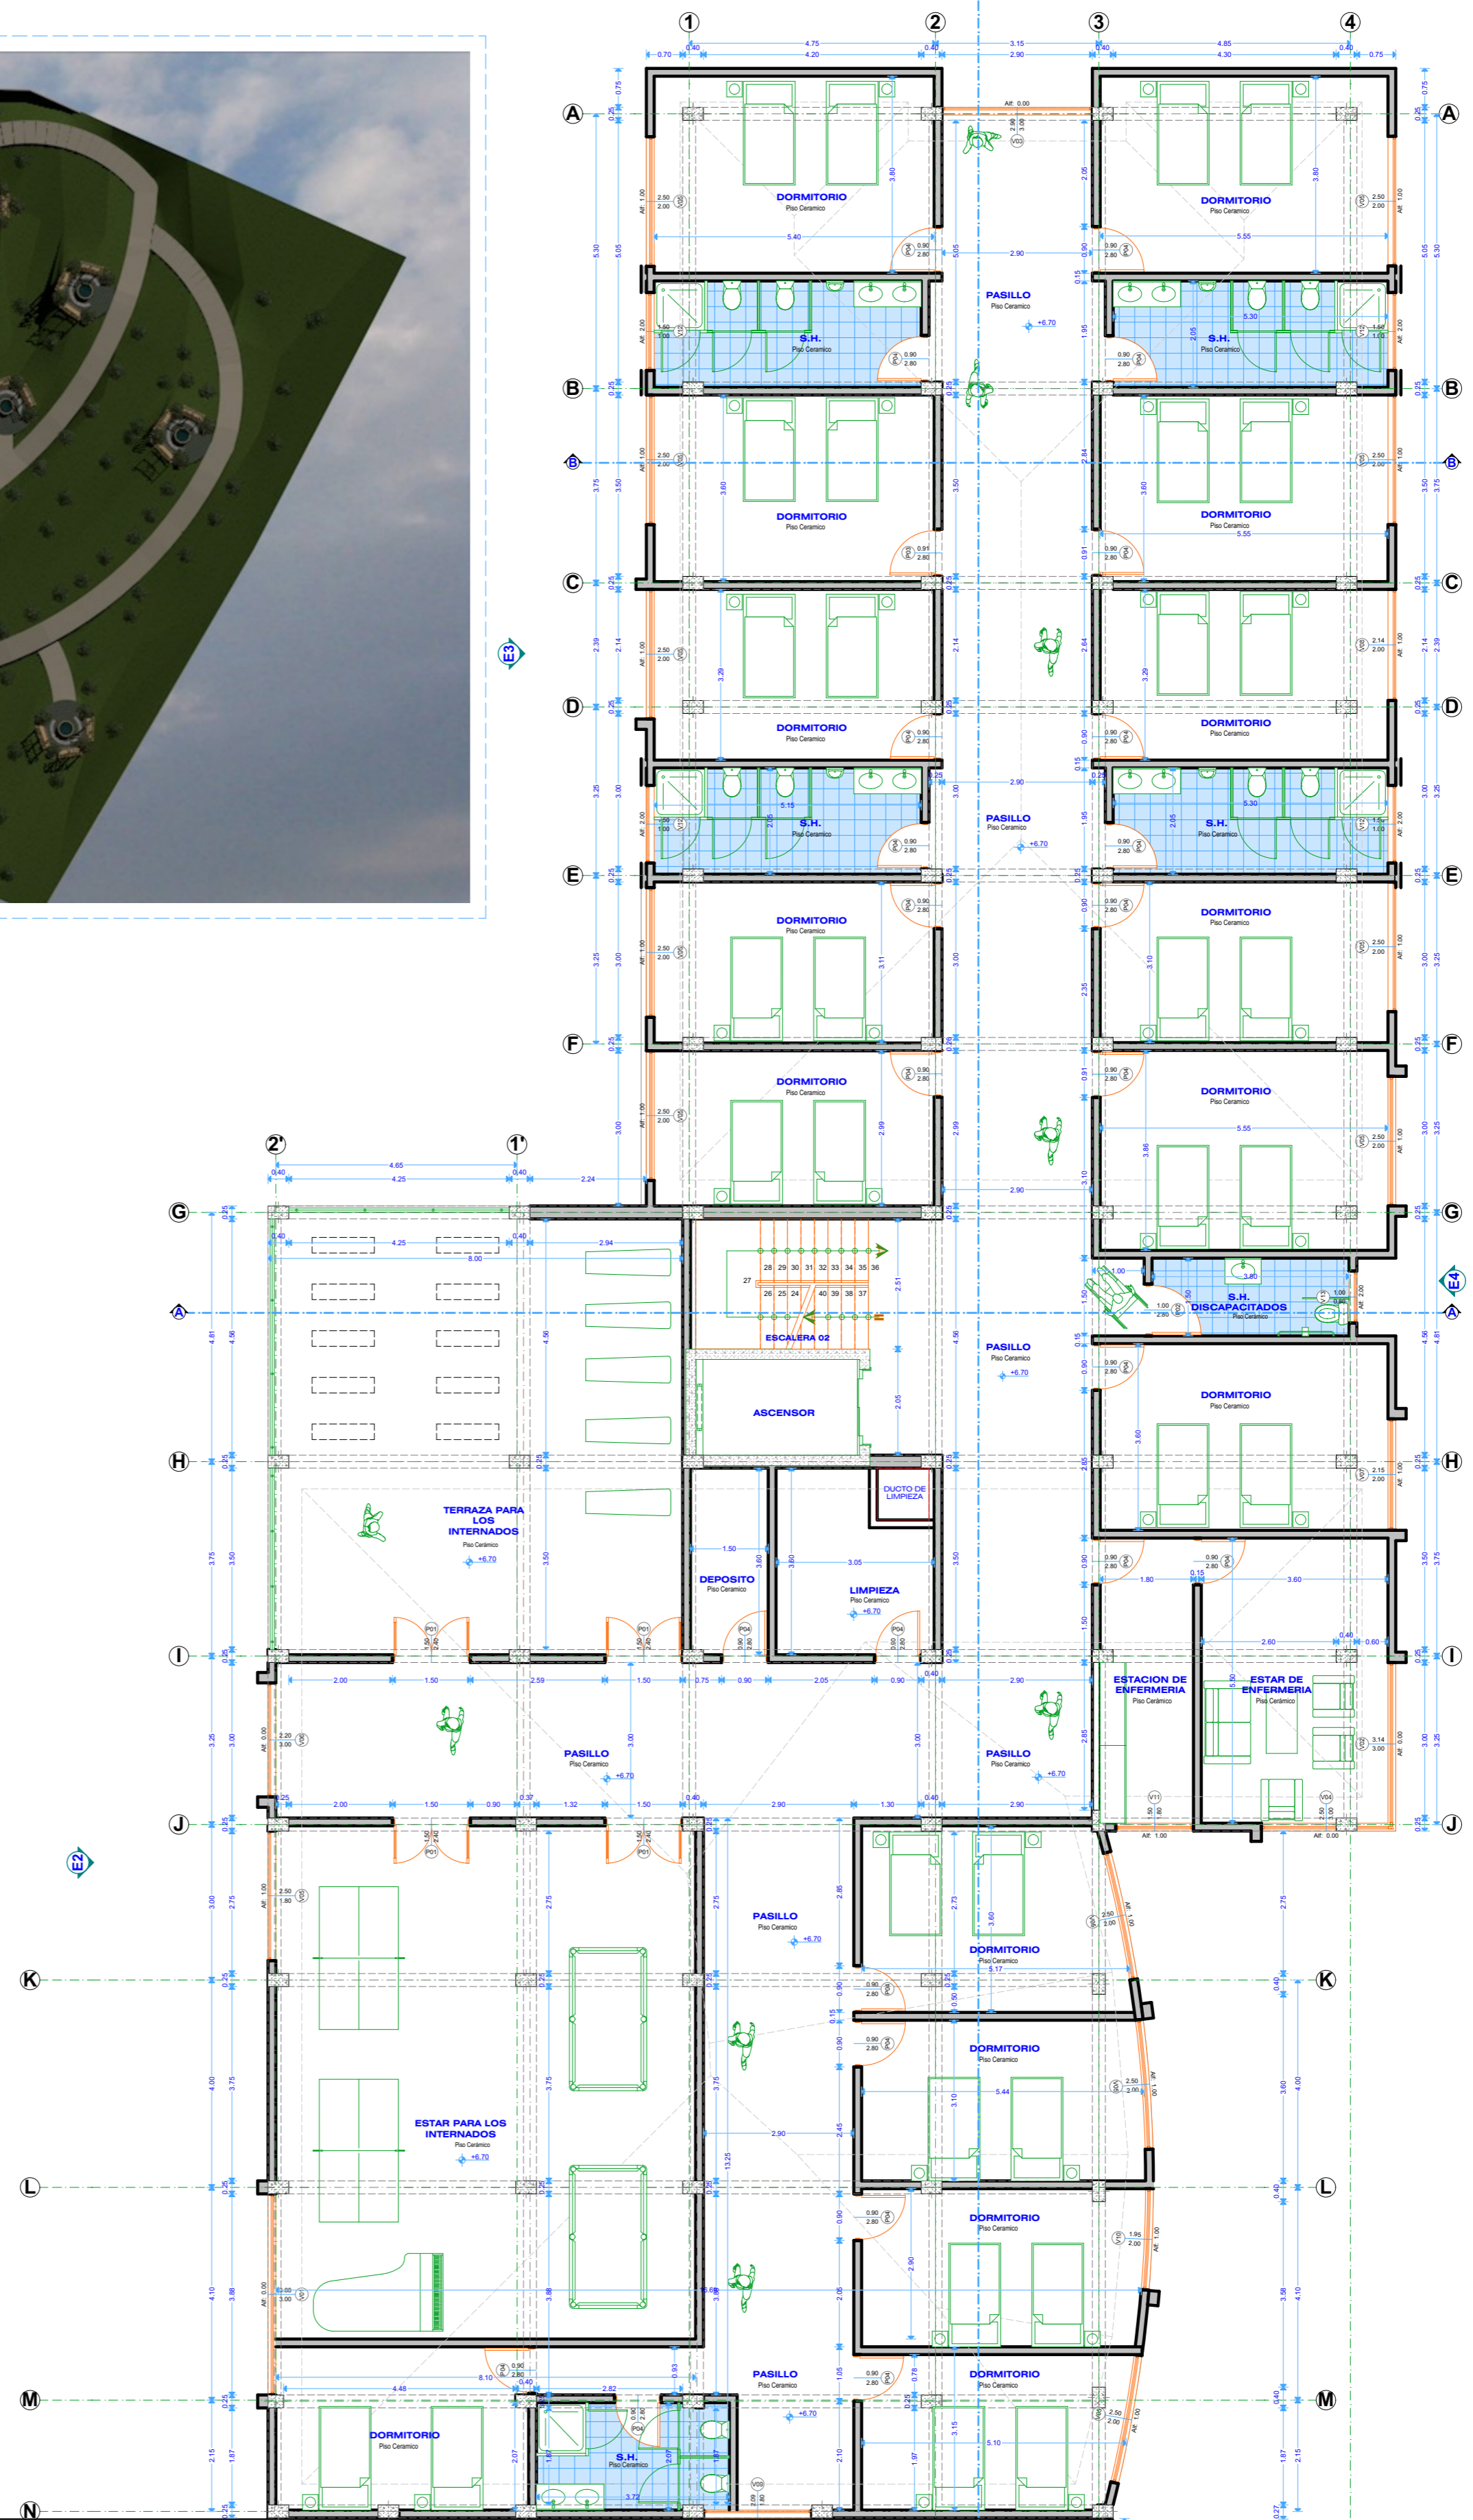

TERCER NIVEL
PLANIMETRIA DEL CONJUNTO

Esc: 1:100

Proyecto CENTRO DE REHABILITACION PARA PERSONAS CON ADICCION AL ALCOHOL- JAYLLIHUAYA			
Plano PLANO DE DISTRIBUCION DEL TERCER NIVEL			
Bachilleres Karol J. Apaza Tapia Nilda Saraza Aguilar	Escala INDICADA	Letra A-07	